




KONCESSIONSKARTA

Kalix-Överkalix
2017-100659

Datum: 2022-03-03

Skala (A3): 1:50 000

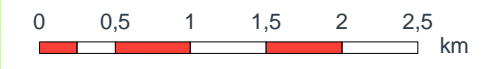

© Lantmäteriet, Geodatasamverkan

Delsträcka 1

sida 1 av 4

Teckenförklaring


PL622 Luftledning



2018-101813-0014

2022-03-03



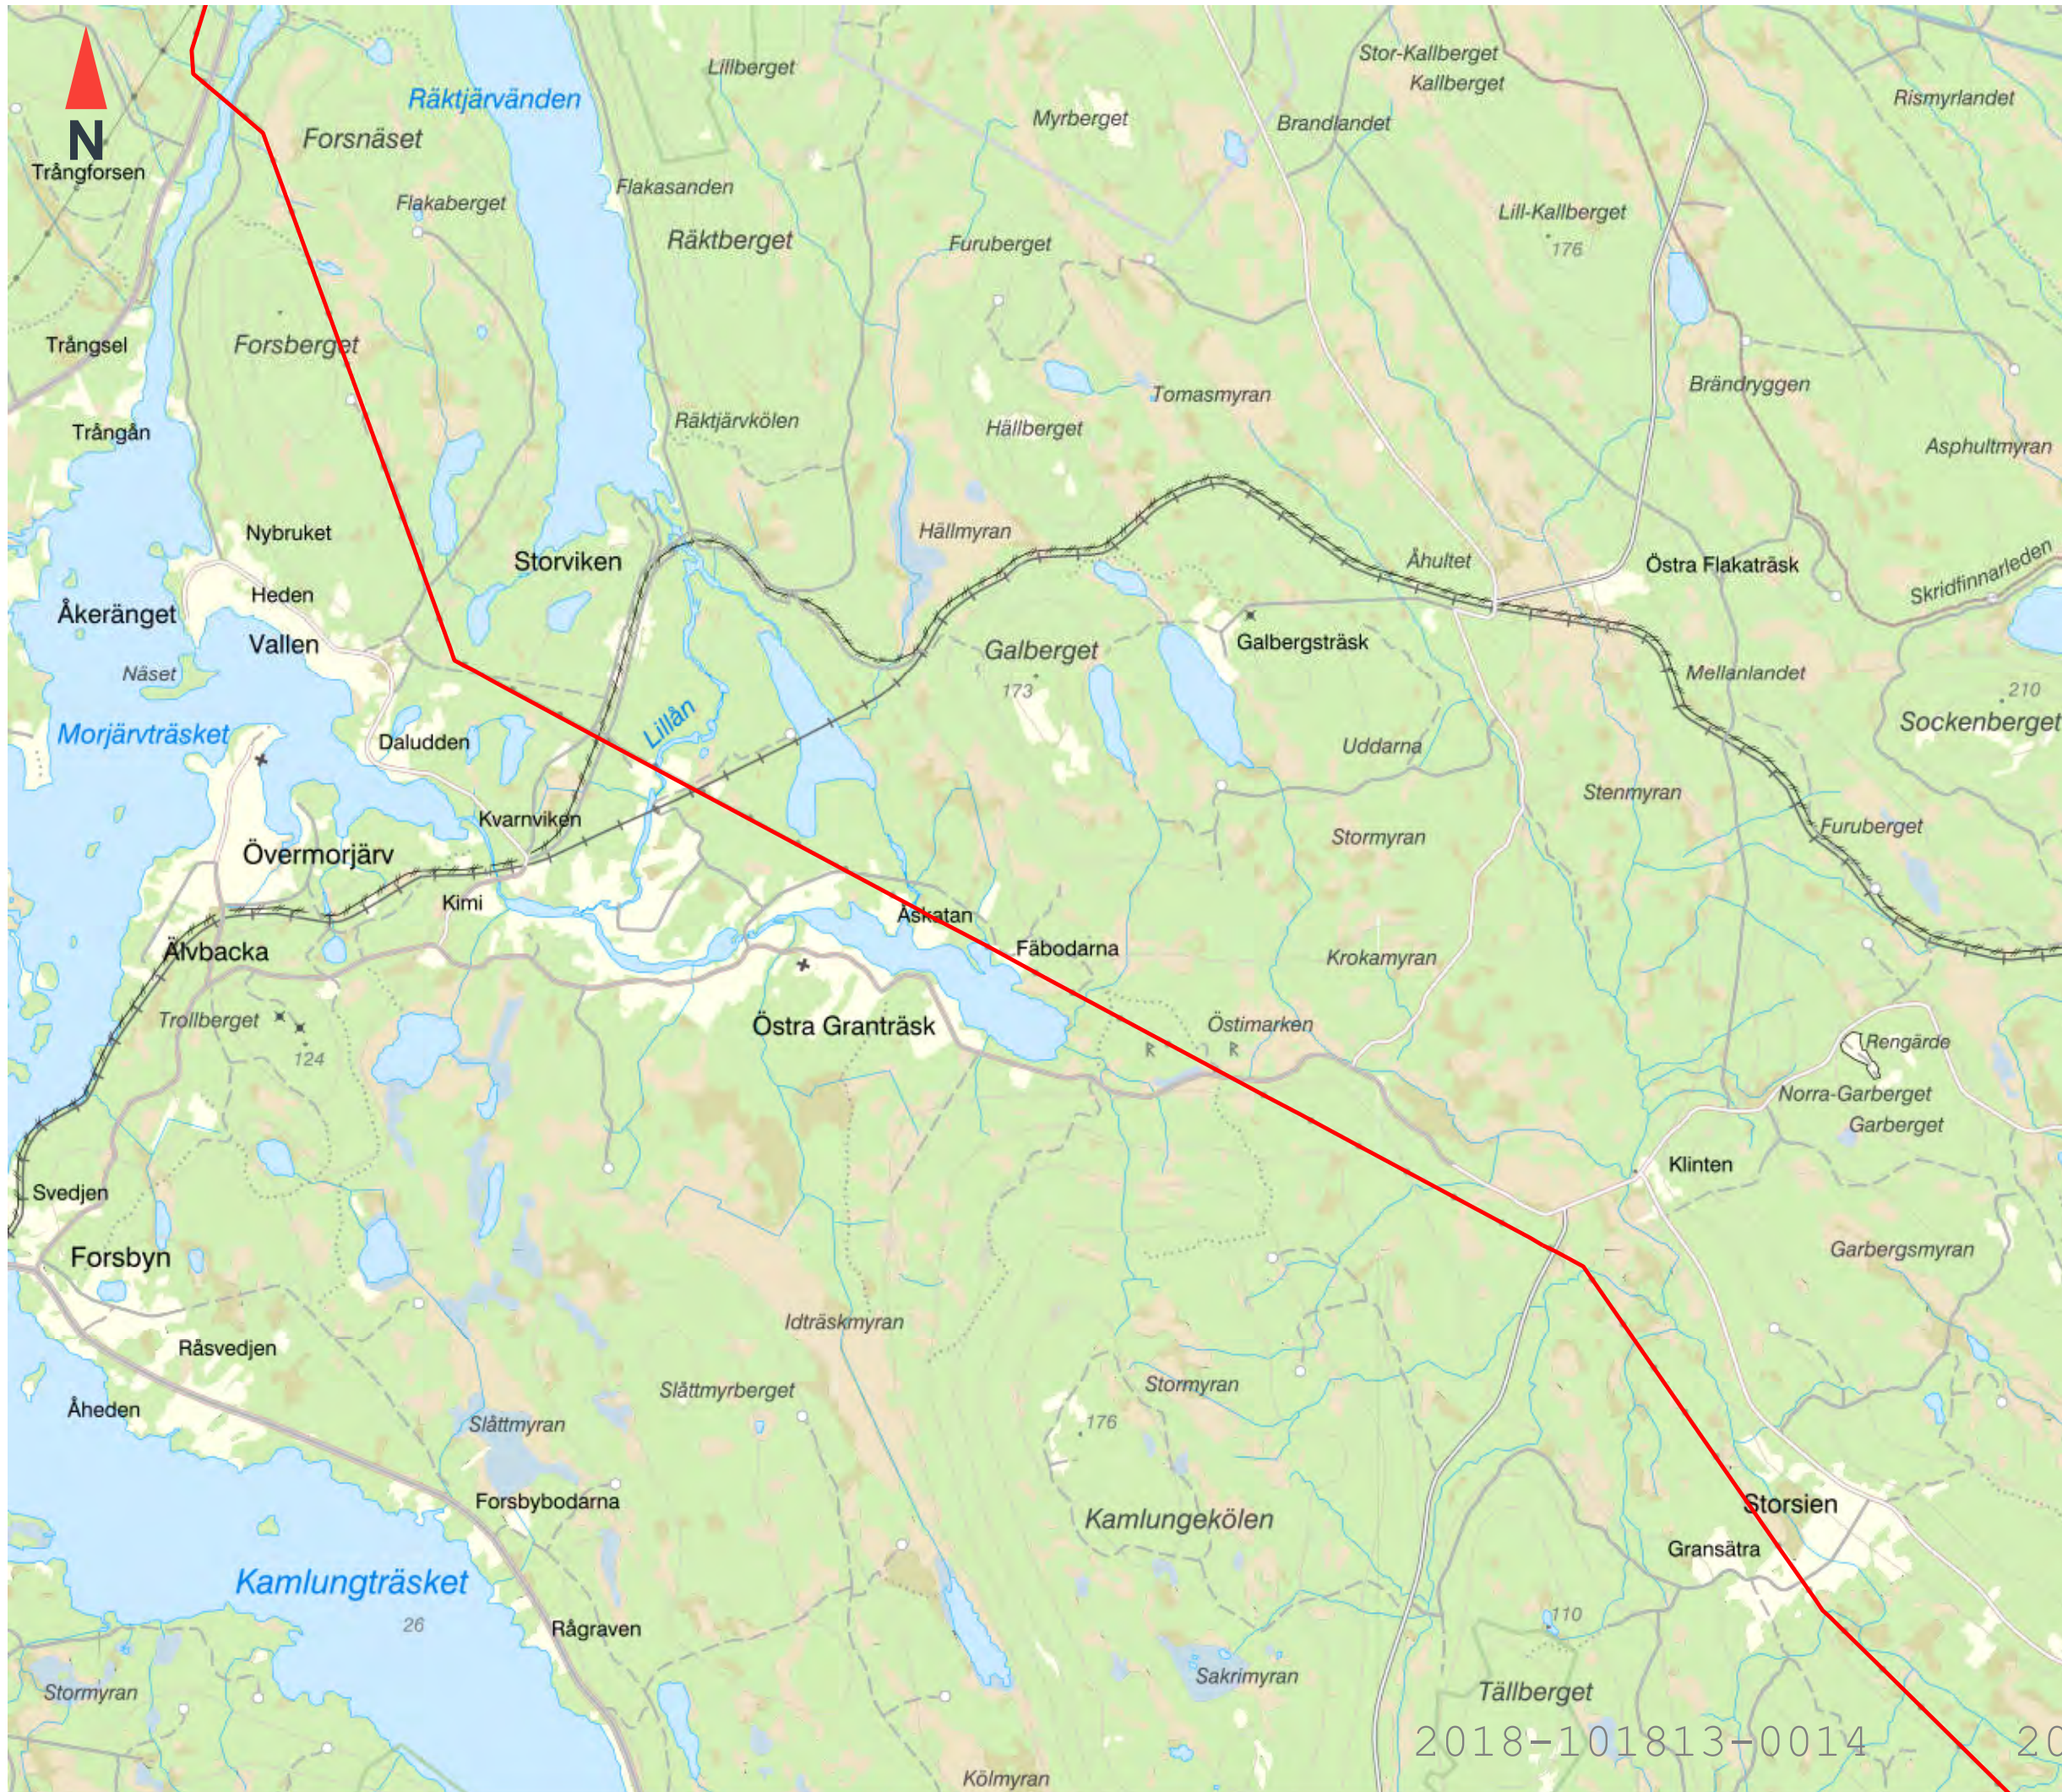


KONCESSIONSKARTA

Kalix-Överkalix
2017-100659

Datum: 2022-03-03

Skala (A3): 1:50 000

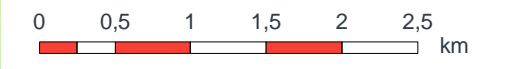

© Lantmäteriet, Geodatasamverkan

Delsträcka 2

sida 2 av 4

Teckenförklaring

PL622 Luftledning



2018-101813-0014

2022-03-03






KONCESSIONSKARTA

Kalix-Överkalix
2017-100659

Datum: 2022-03-03

Skala (A3): 1:50 000

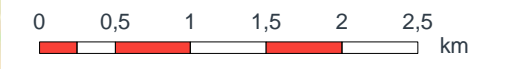

© Lantmäteriet, Geodatasamverkan

Delsträcka 3

sida 3 av 4

Teckenförklaring

 PL622 Luftledning



2018-101813-0014

2022-03-03





KONCESSIONSKARTA

Kalix-Överkalix
2017-100659

Datum: 2022-03-03

Skala (A3): 1:50 000




© Lantmäteriet, Geodatasamverkan

Delsträcka 4

sida 4 av 4

Teckenförklaring

PL622 Luftledning

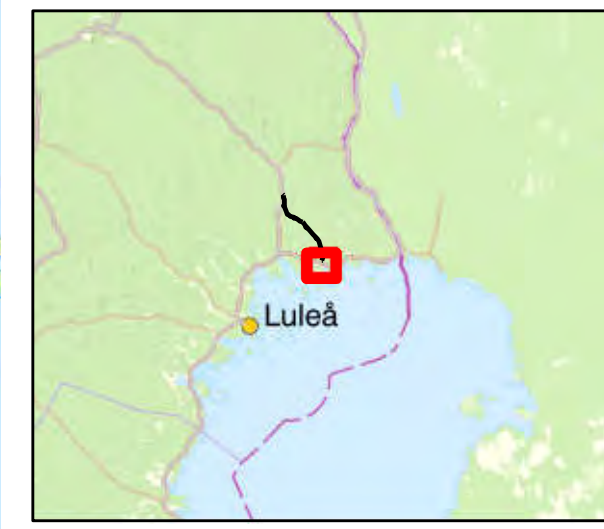

2018-101813-0014

2022-03-03

