





**Bilaga 12**


Strandskydd  
Sida 1 av 14

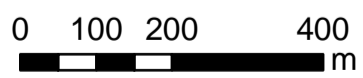

- Transformatorstation
- Generellt strandskydd
- Sökt sträckning L1
- Sökt sträckning L2
- Sökt sträckning L3
- Ombyggd 70 kV ledning L4
- Svenska kraftnäts ledningar

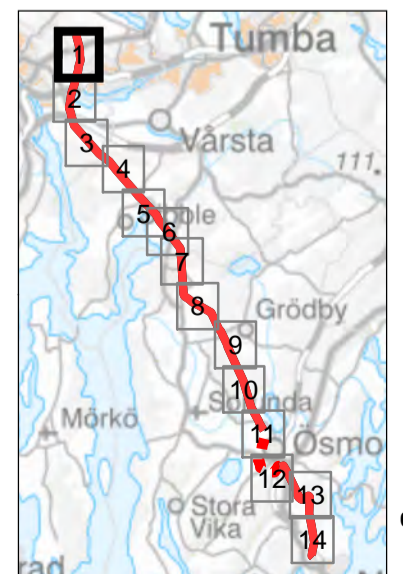



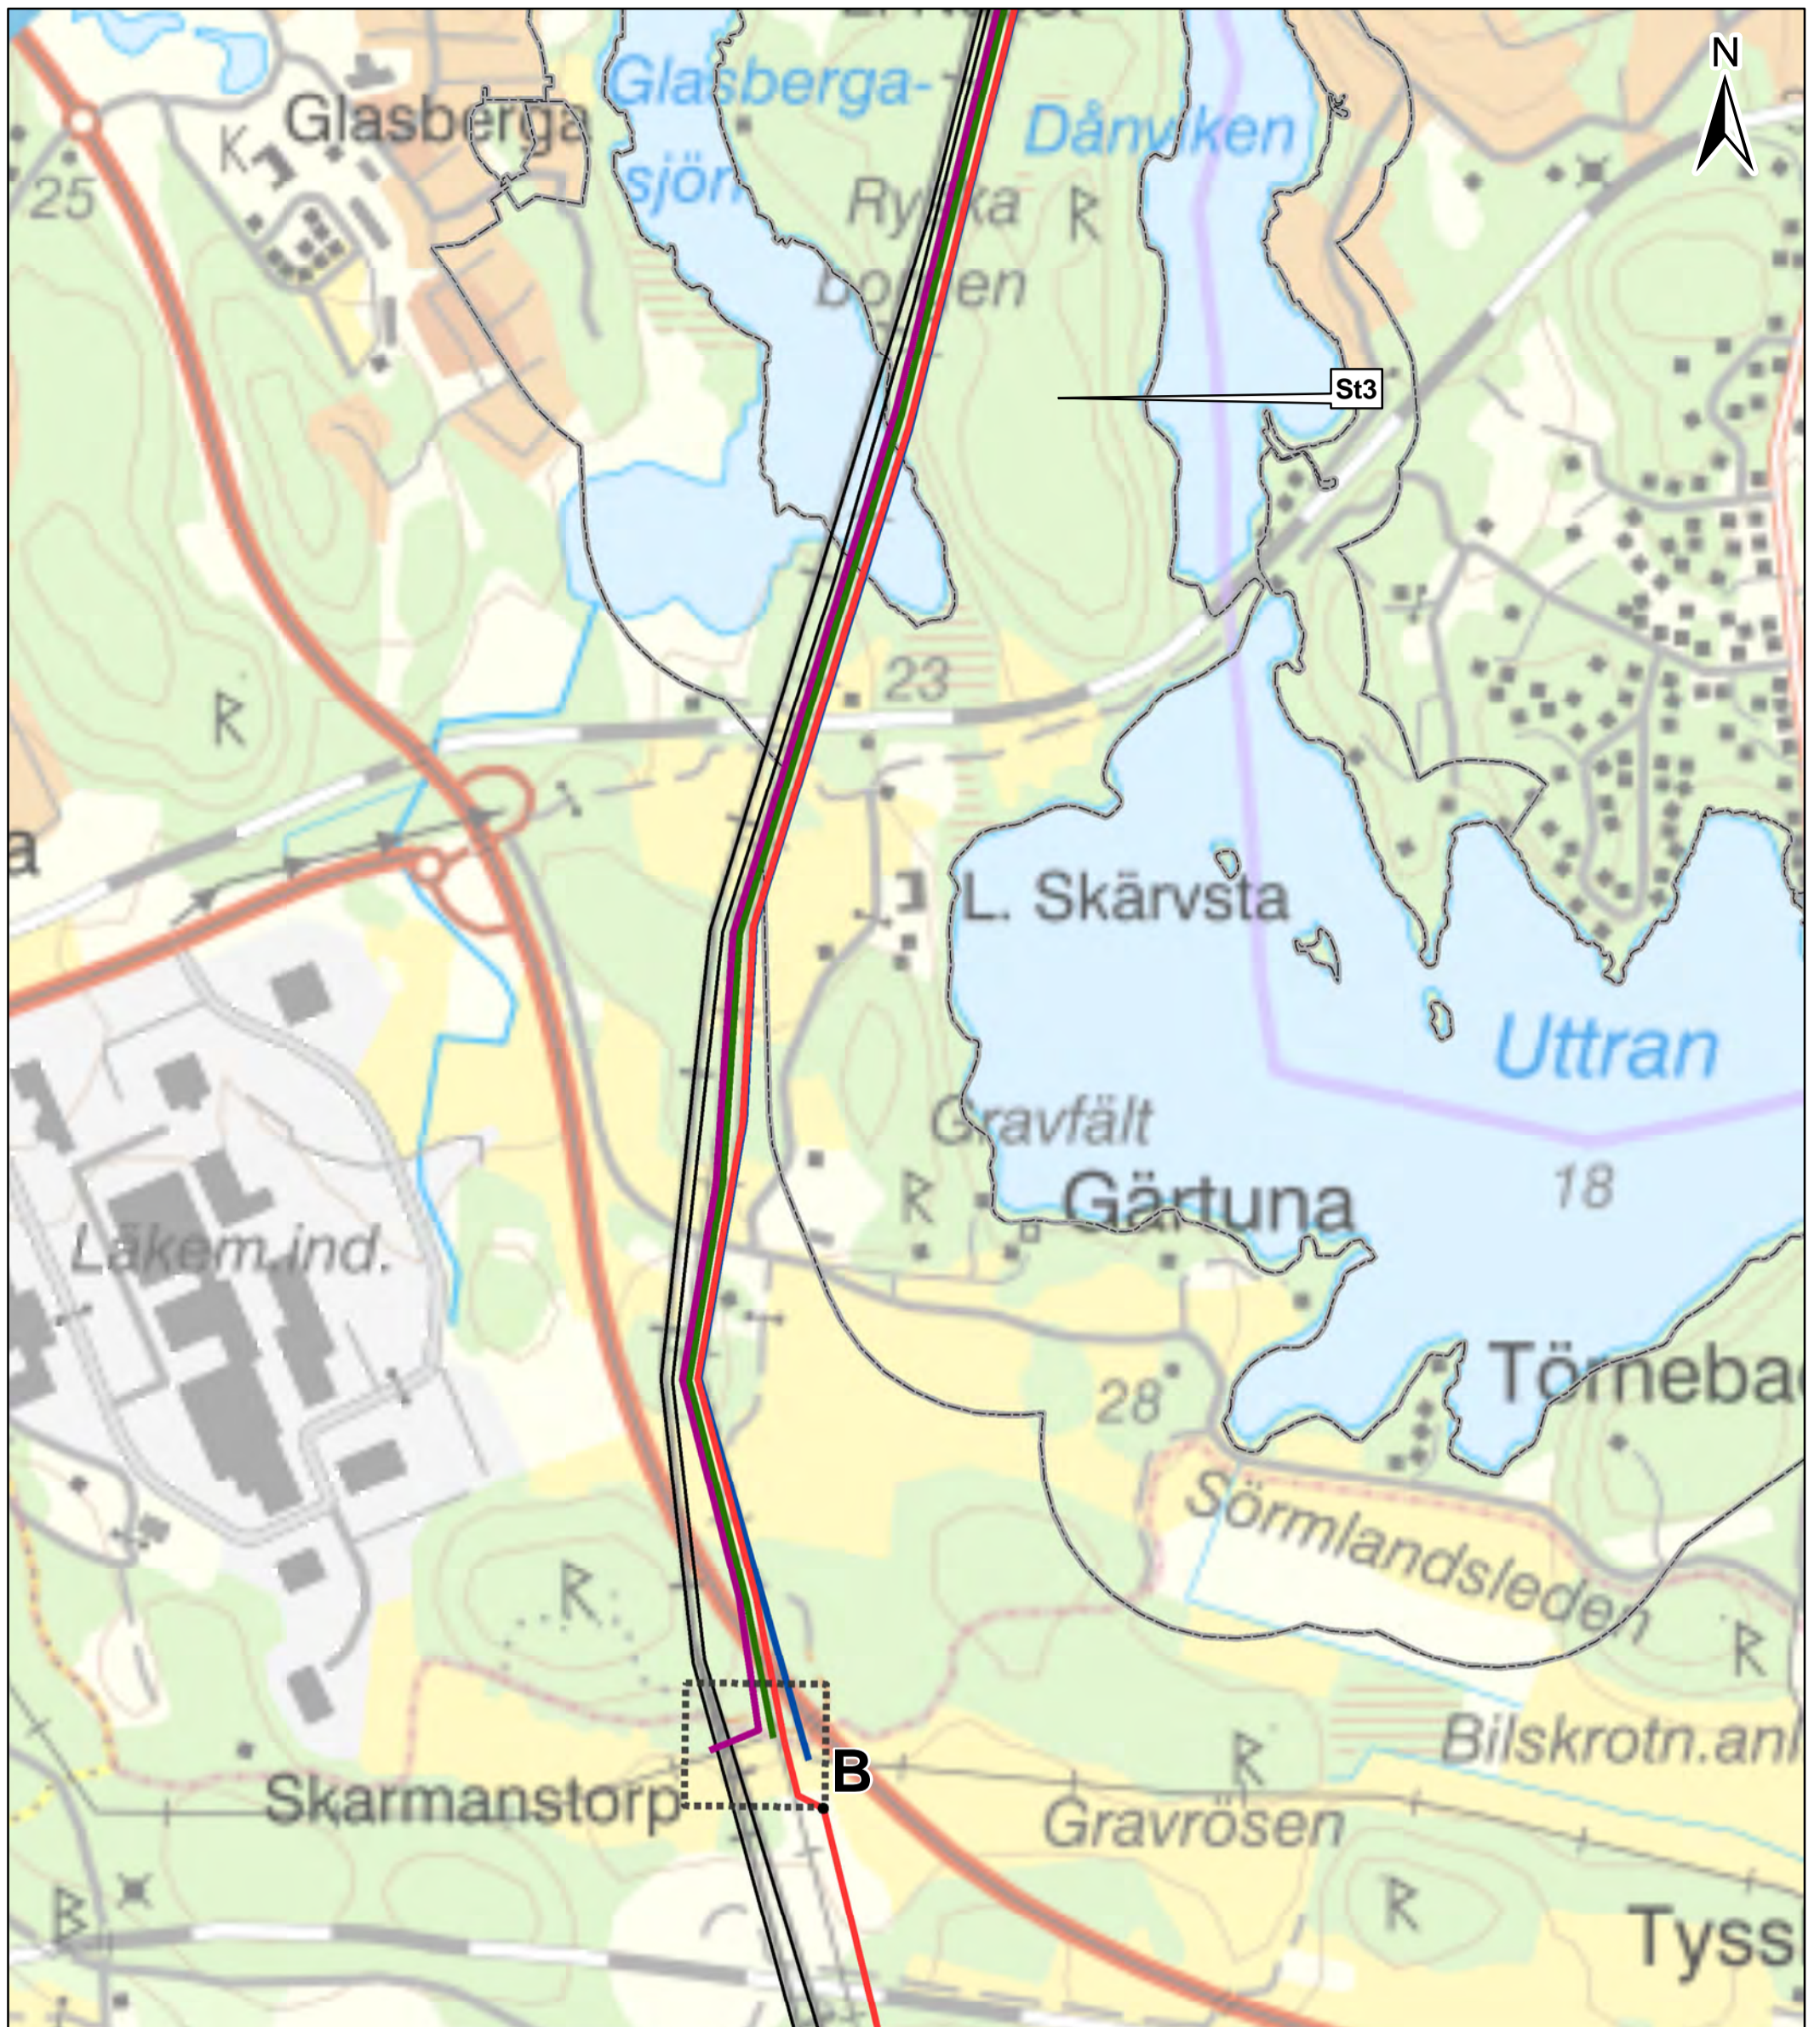


**Bilaga 12**


Strandskydd  
Sida 2 av 14



- Sökt sträckning L1
- Sökt sträckning L2
- Sökt sträckning L3
- Ombyggd 70 kV ledning L4
- Svenska kraftnäts ledningar
- Avgrenningsområde Gärtna
- Generellt strandskydd

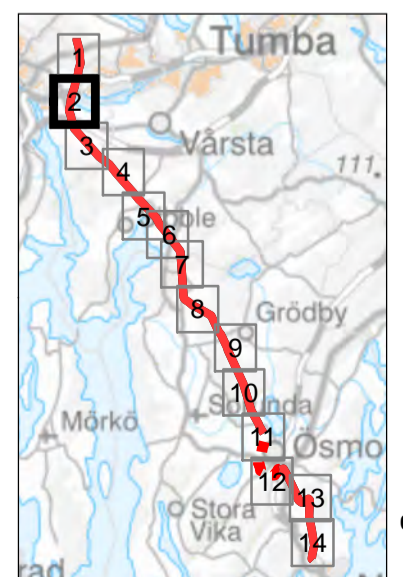




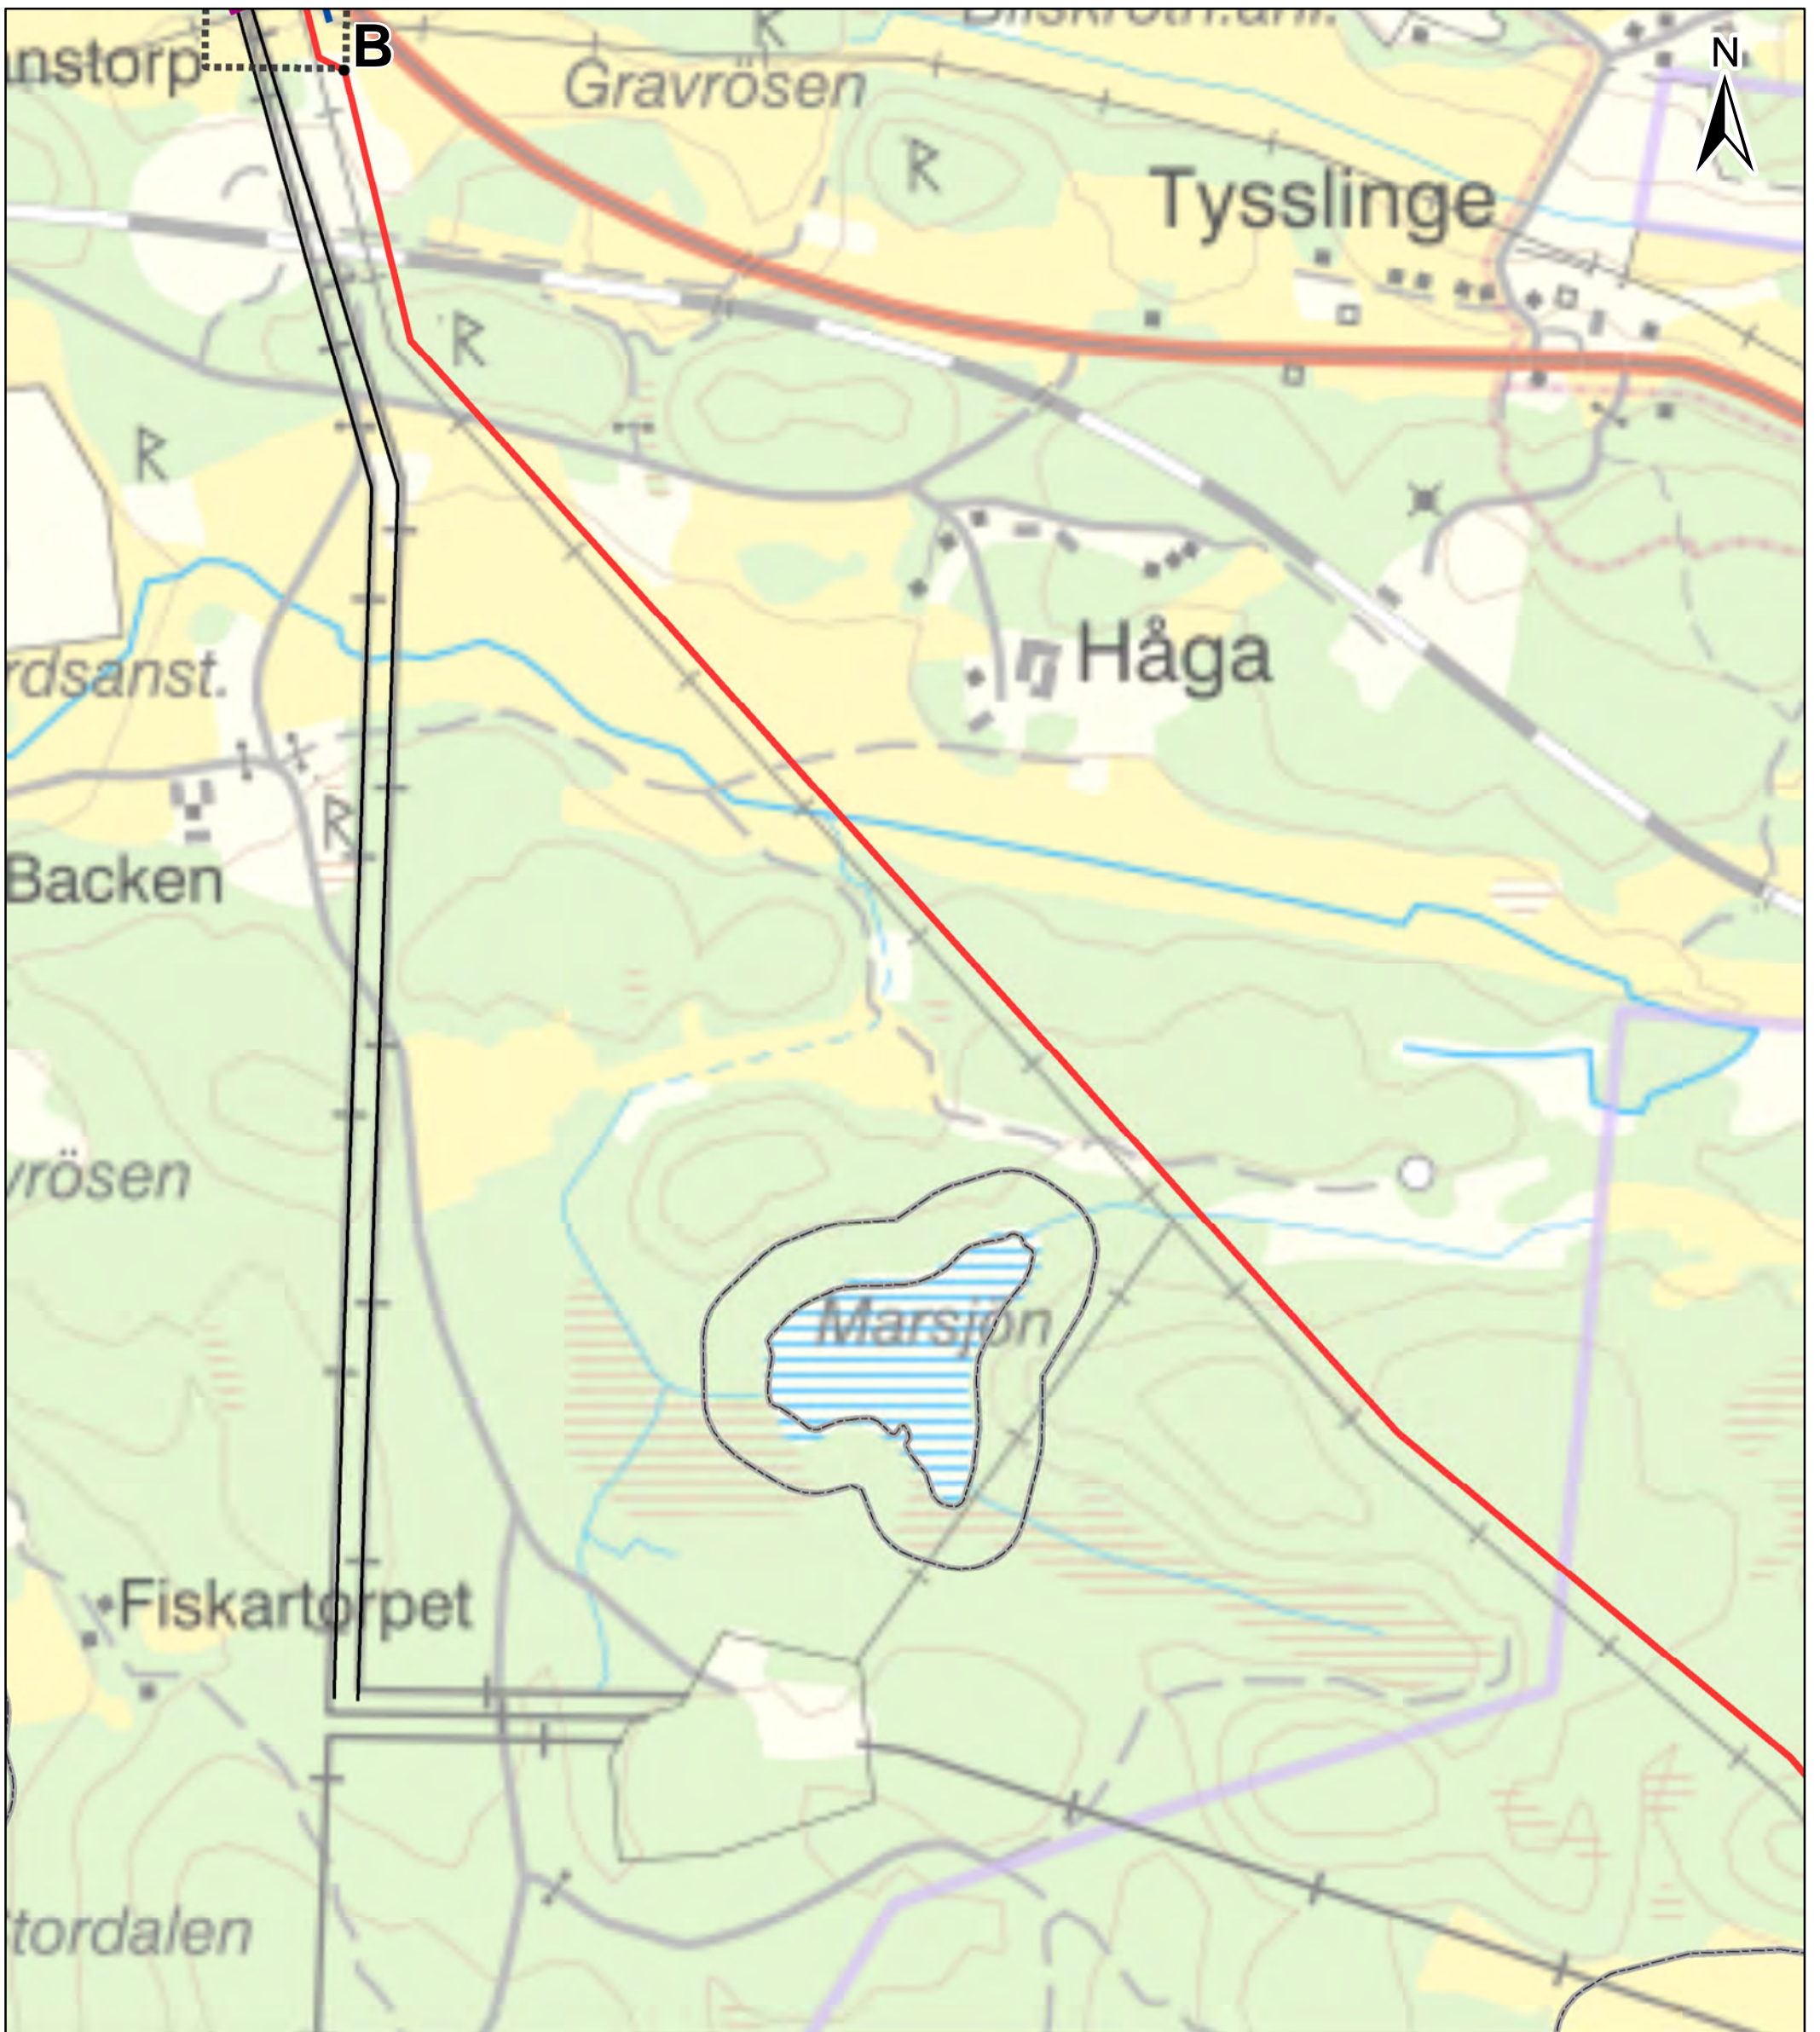


**Bilaga 12**

Strandskydd  
Sida 3 av 14

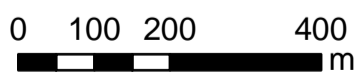

- Sökt sträckning L1
- Sökt sträckning L3
- Ombyggd 70 kV ledning L4
- Svenska kraftnäts ledningar
- Avgrenningsområde Gärtuna
- Generellt strandskydd

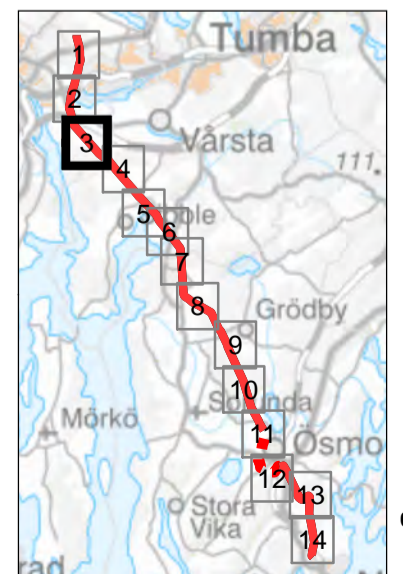






**Bilaga 12**


Strandskydd  
Sida 4 av 14

 Sökt sträckning L3

 Generellt strandskydd

0 100 200 400  
m

Vattenfall Eldistribution AB  
SWECO Sverige AB/SEELHG  
Uppdragsnr: 30004313-007  
Datum: 2021-09-13  
Skala: 1:10 000 (A3)

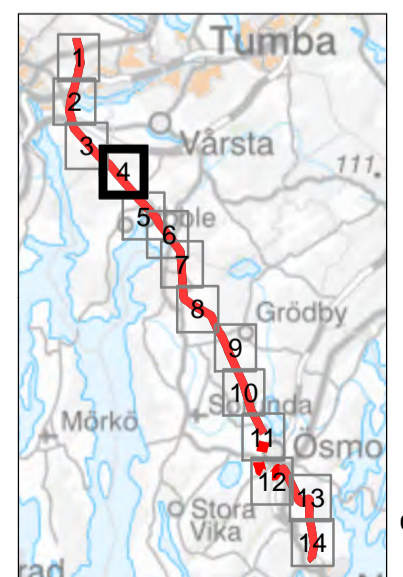


Bilaga 12




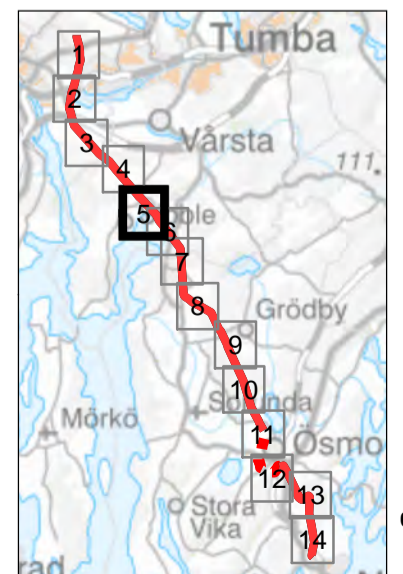
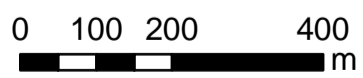


**Bilaga 12**

Strandskydd  
Sida 5 av 14

 Sökt sträckning L3

 Generellt strandskydd









**Bilaga 12**

Strandskydd  
Sida 6 av 14

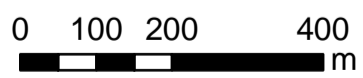


— Sökt sträckning L3

Generellt strandskydd

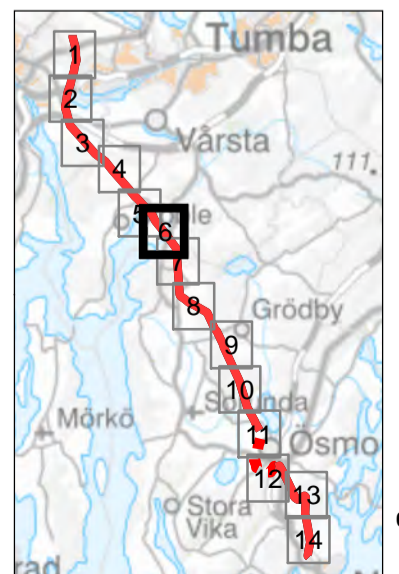



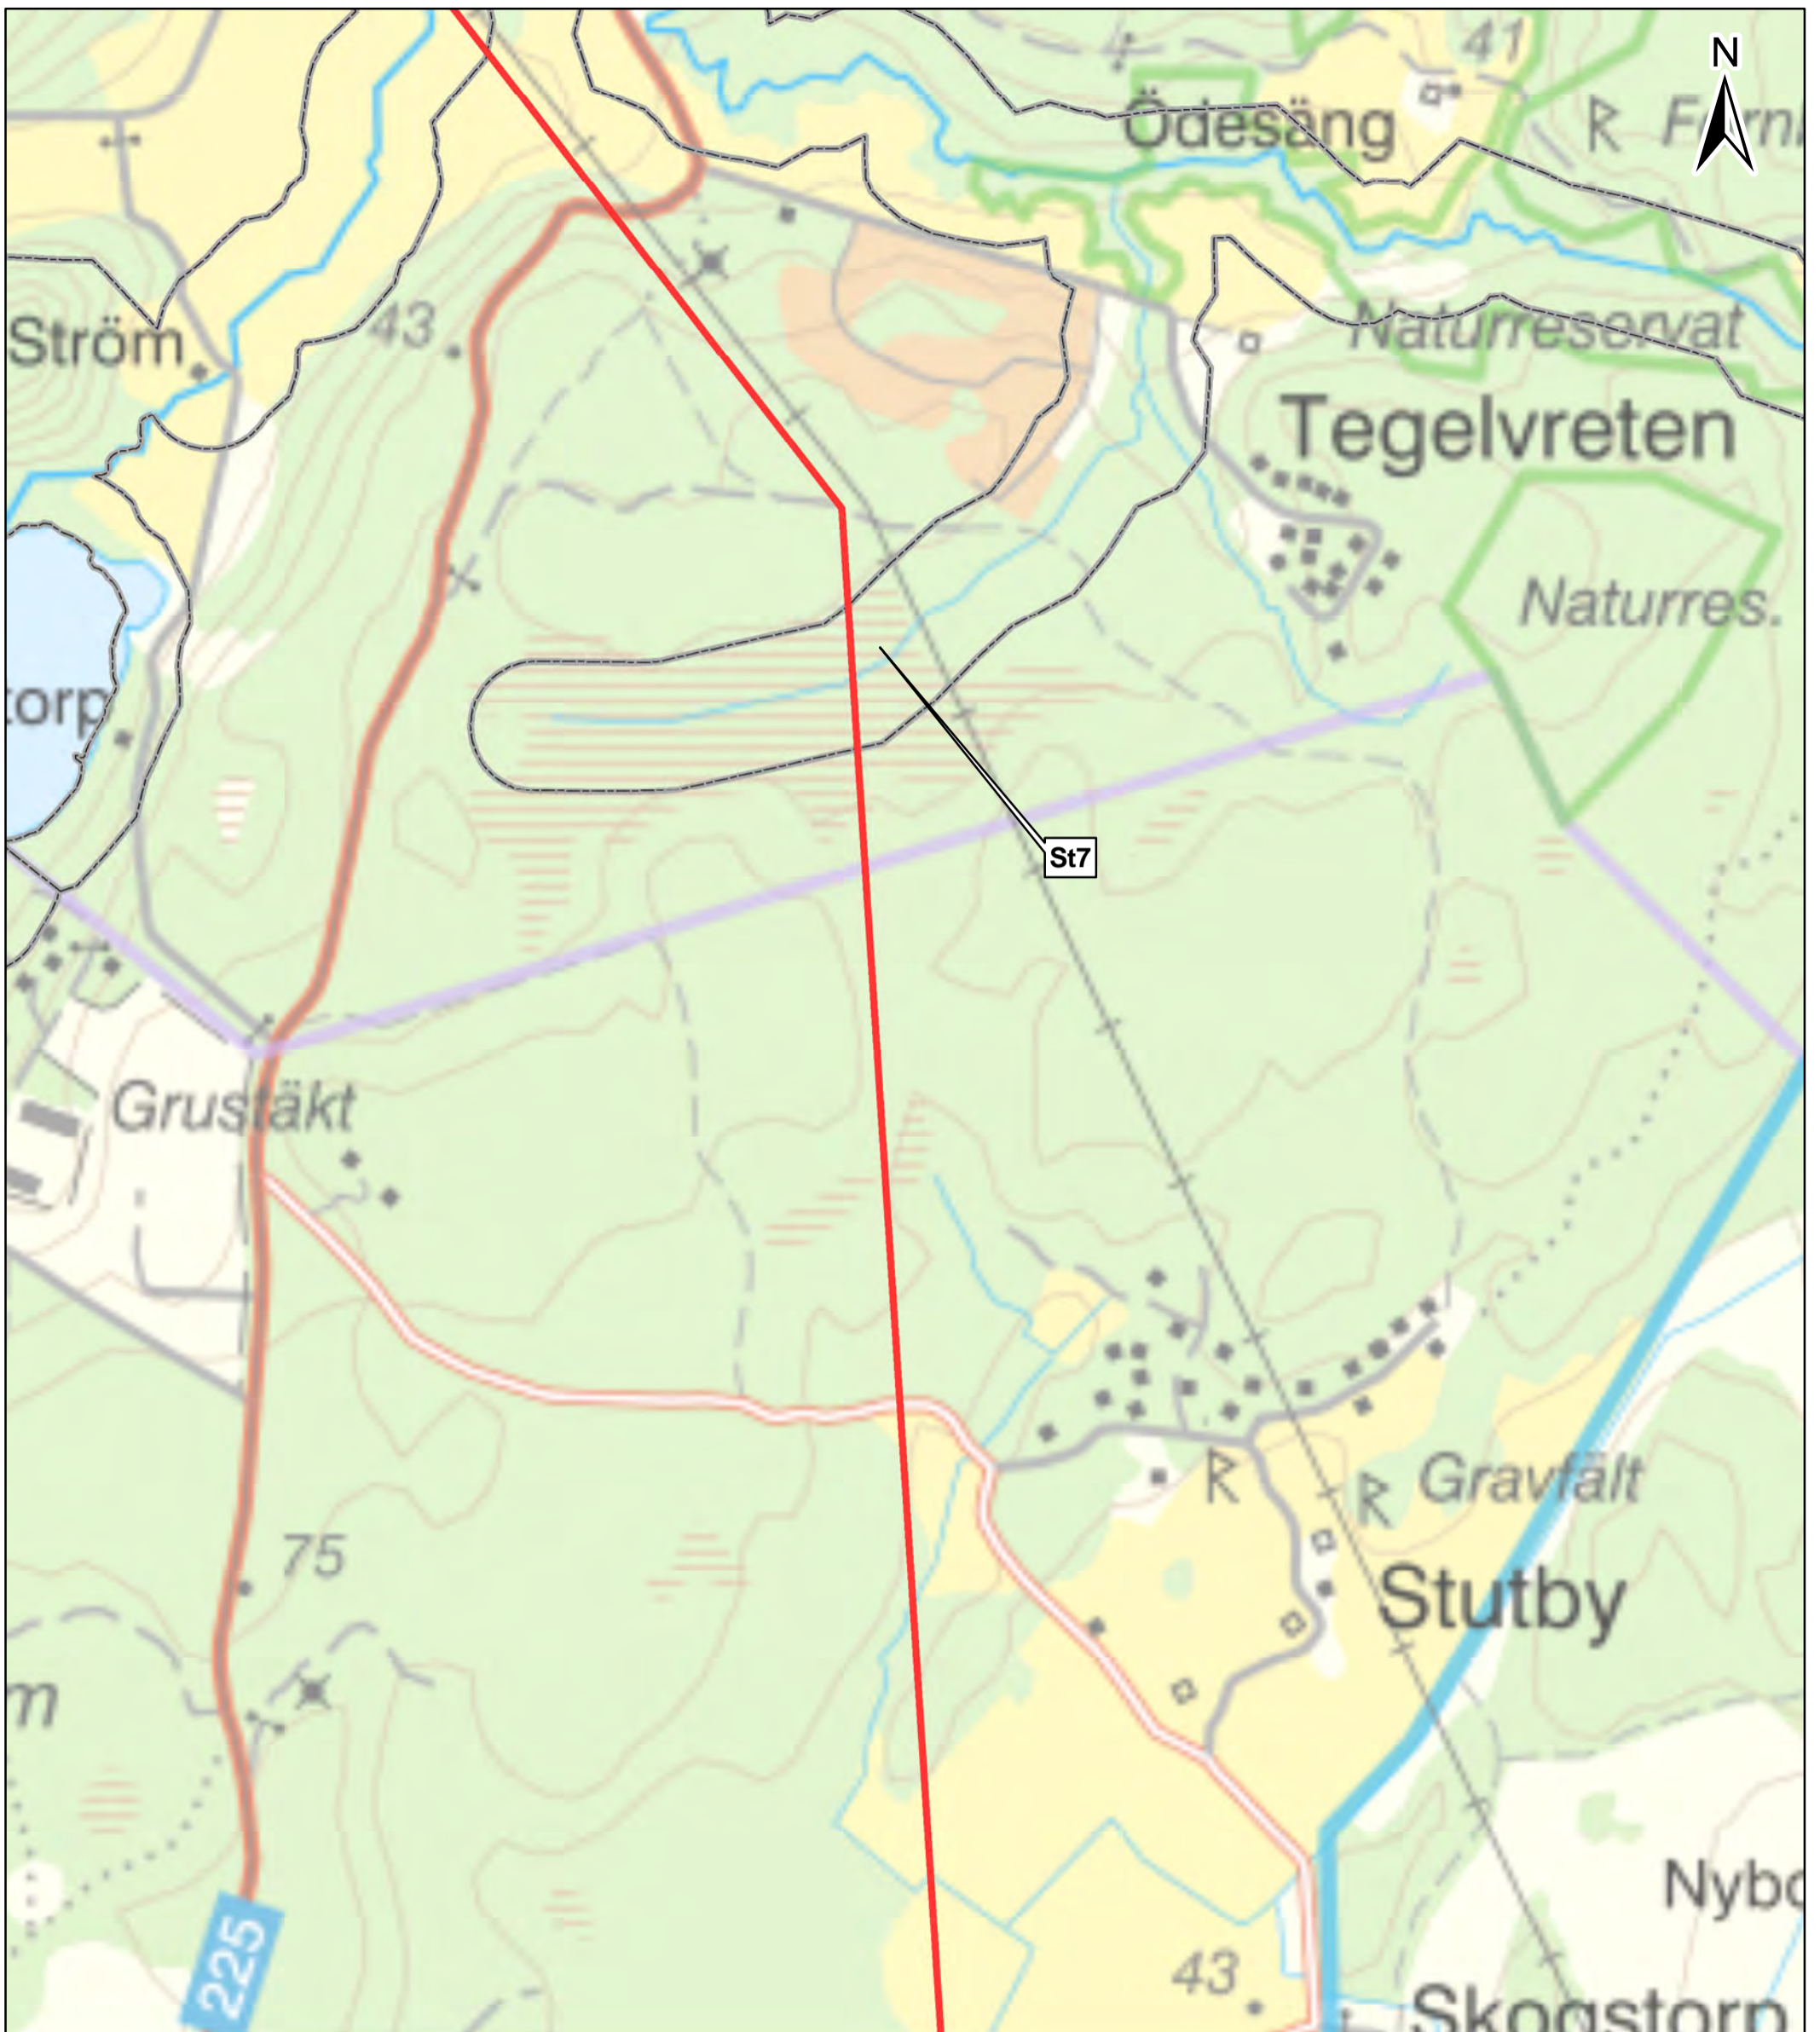


**Bilaga 12**


Strandskydd  
Sida 7 av 14

 Sökt sträckning L3

 Generellt strandskydd

0 100 200 400  
m

Vattenfall Eldistribution AB  
SWECO Sverige AB/SEELHG  
Uppdragsnr: 30004313-007  
Datum: 2021-09-13  
Skala: 1:10 000 (A3)

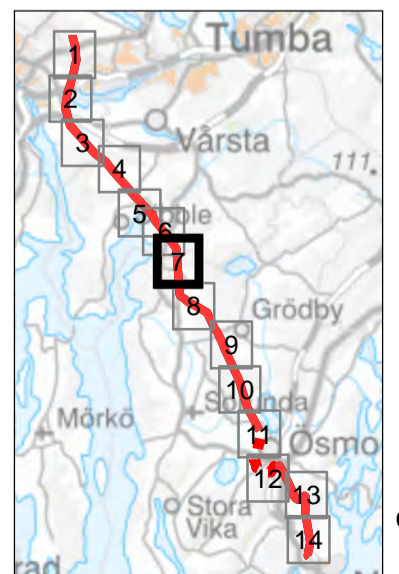


Bilaga 12







**Bilaga 12**


Strandskydd  
Sida 8 av 14

 Sökt sträckning L3

 Generellt strandskydd

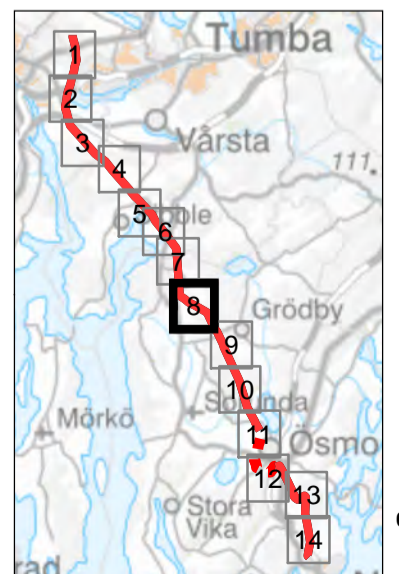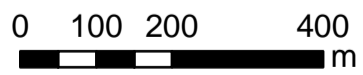



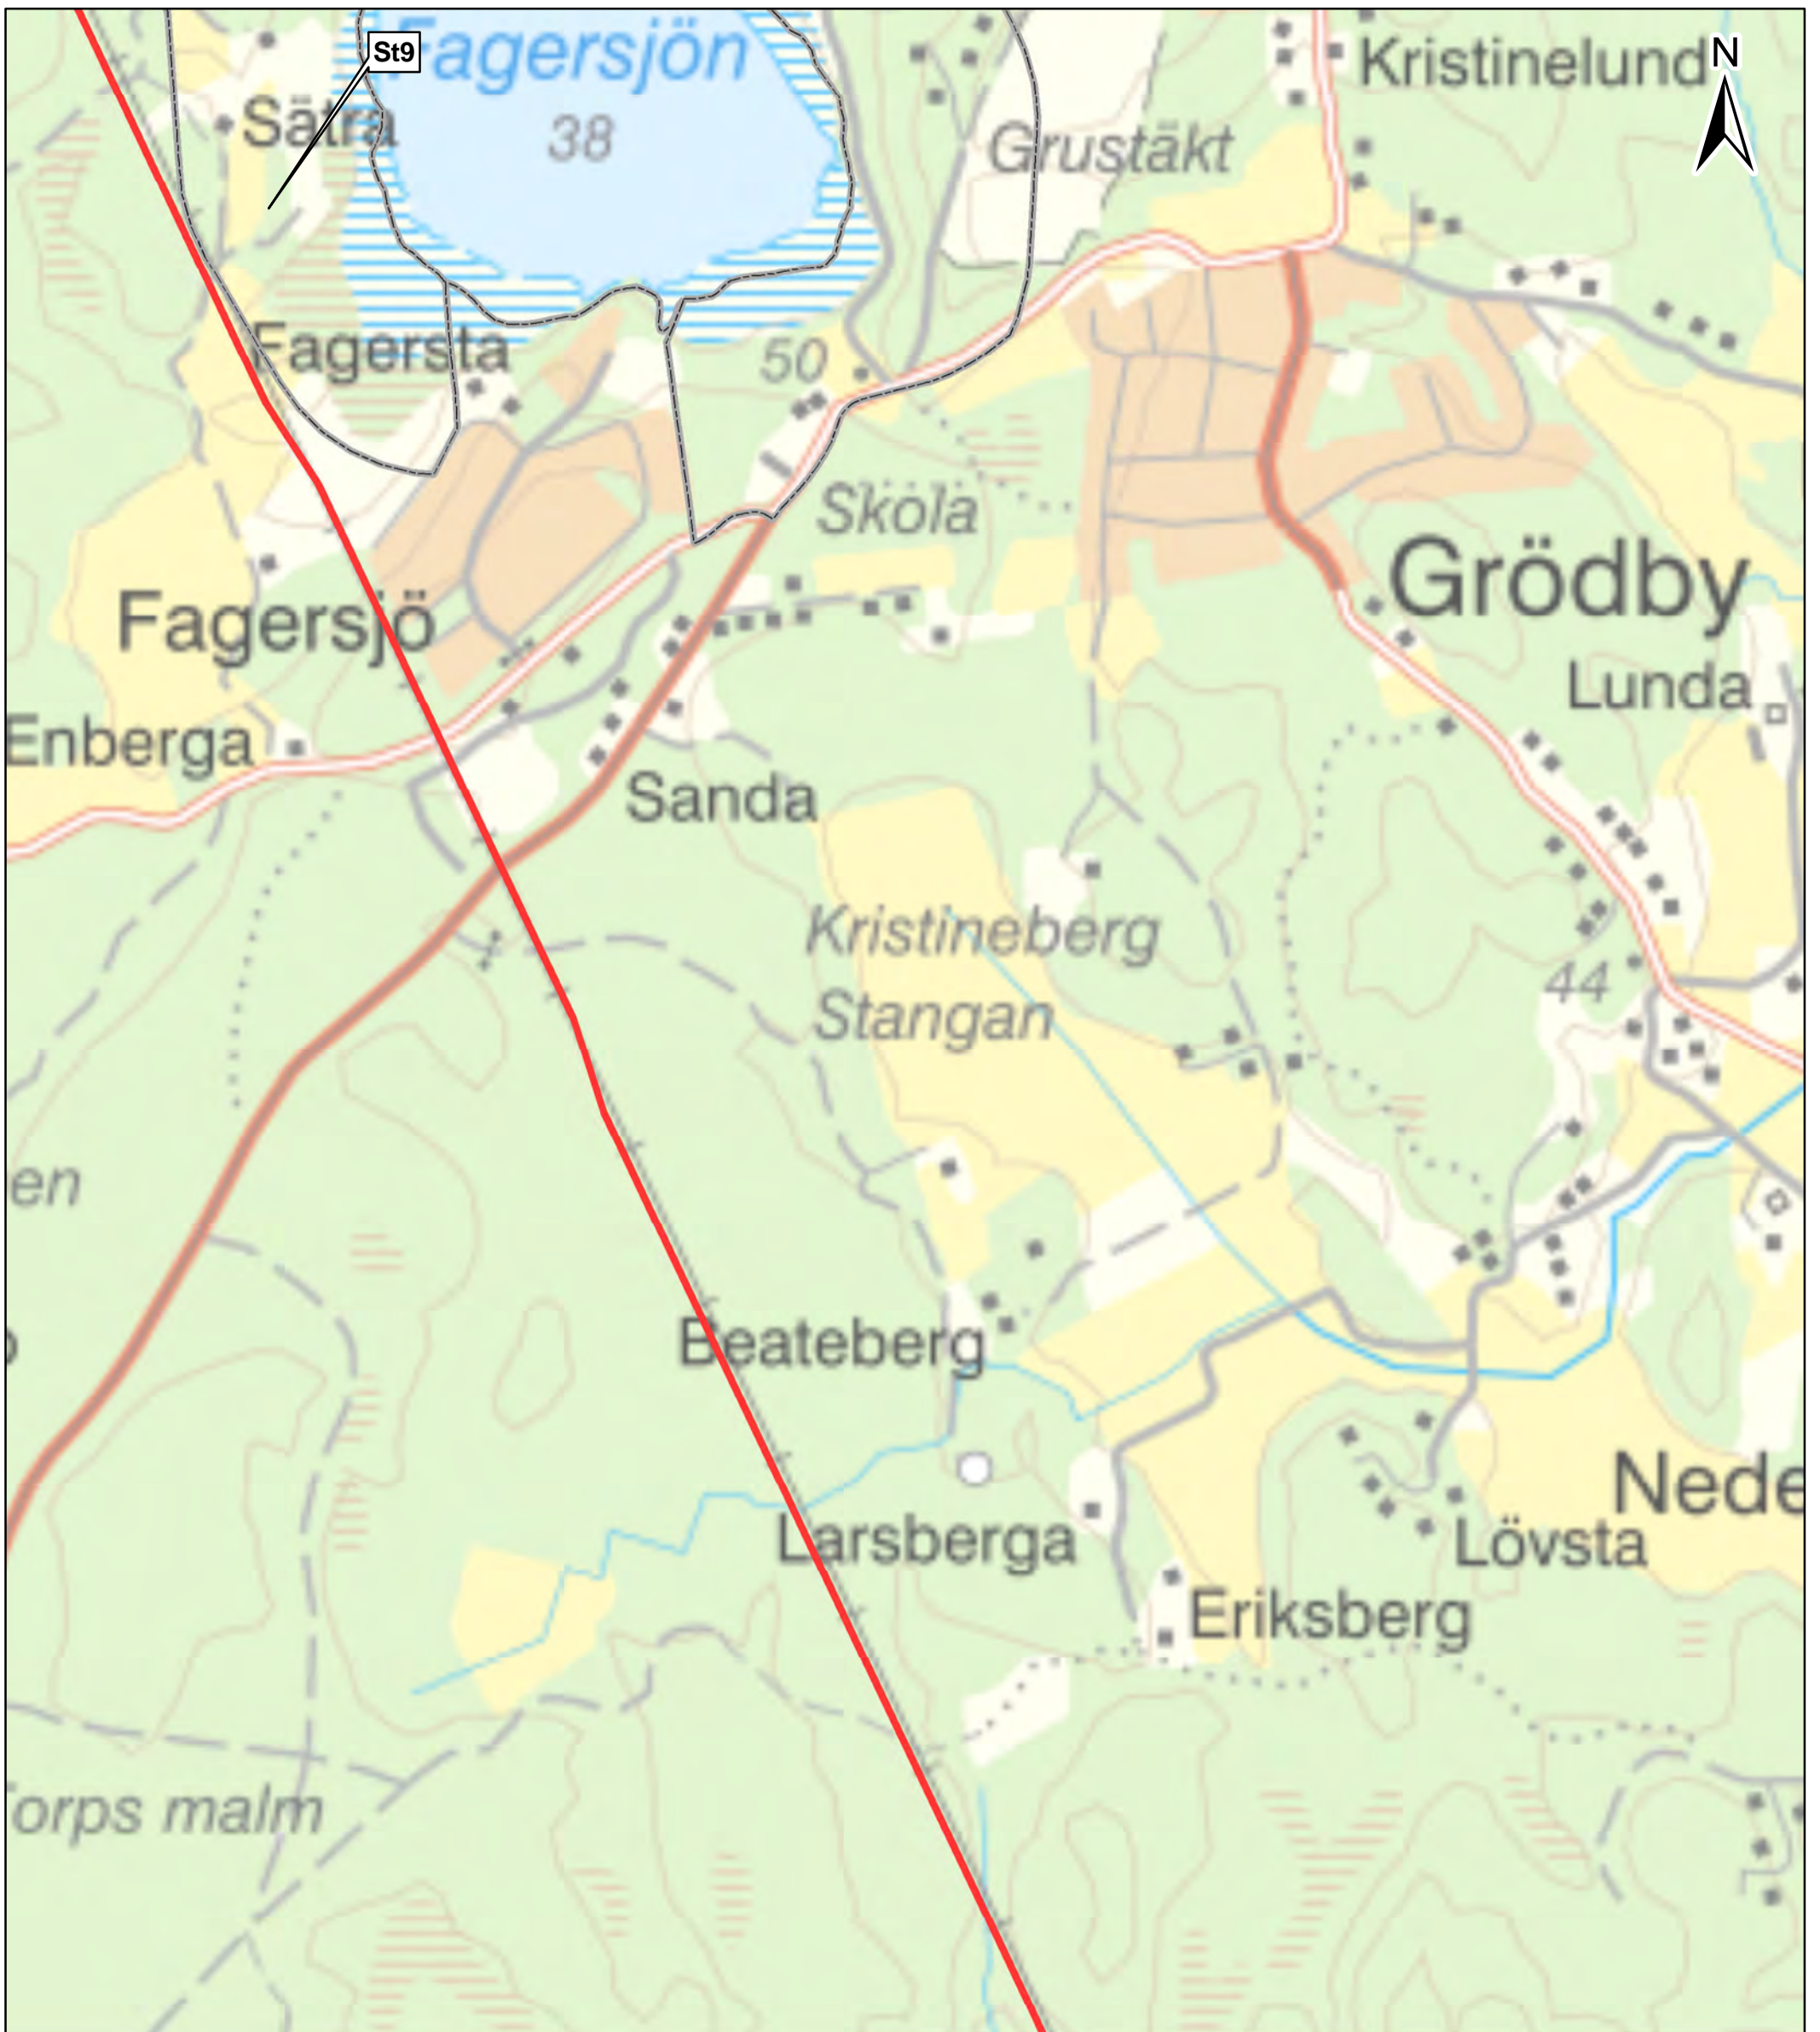


St9





**Bilaga 12**

Strandskydd  
Sida 9 av 14

 Sökt sträckning L3


 Generellt strandskydd

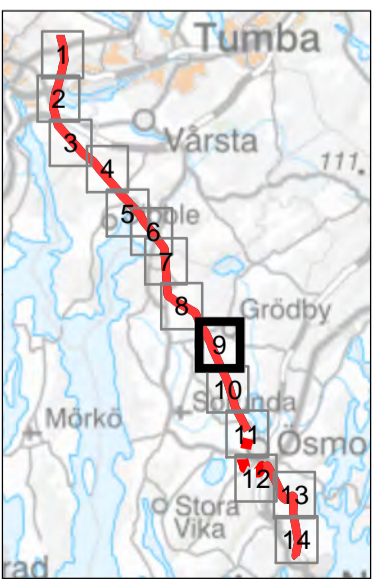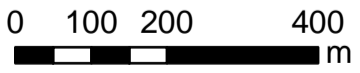

Vattenfall Eldistribution AB  
SWECO Sverige AB/SEELHG  
Uppdragsnr: 30004313-007  
Datum: 2021-09-13  
Skala: 1:10 000 (A3)


Bilaga 12



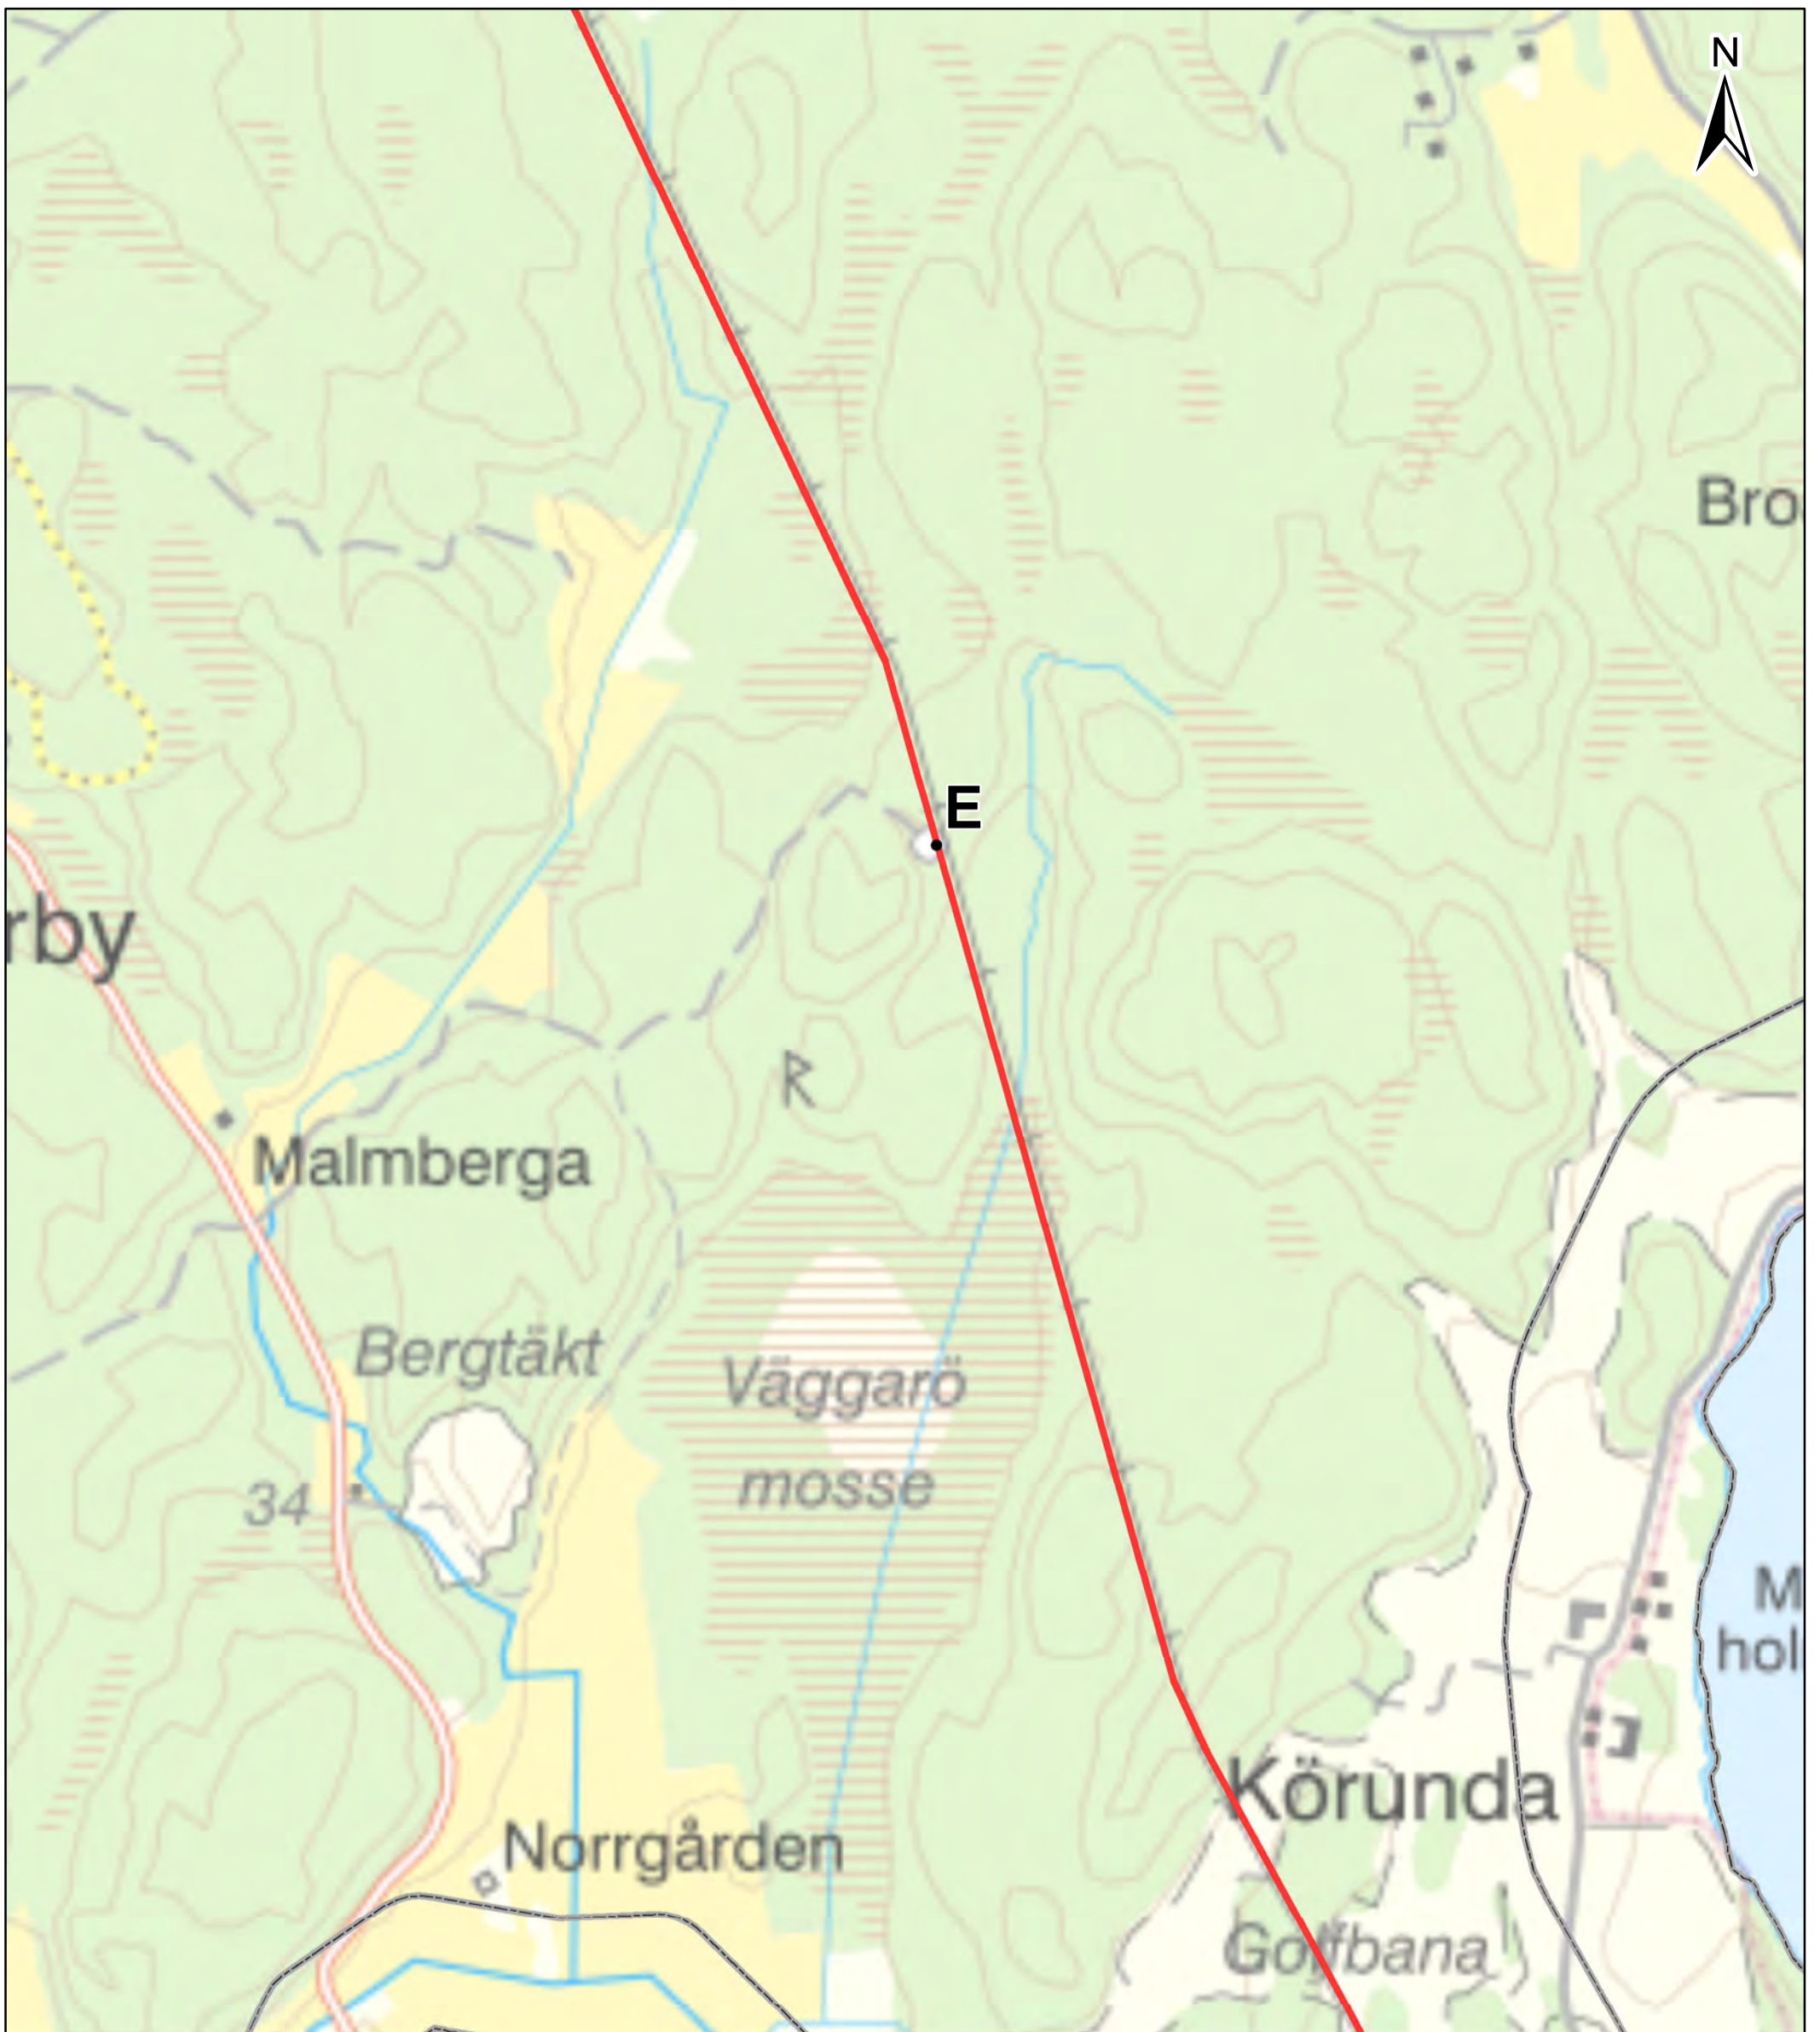




**Bilaga 12**

Strandskydd  
Sida 10 av 14

 Sökt sträckning L3

 Generellt strandskydd

0 100 200 400  
m


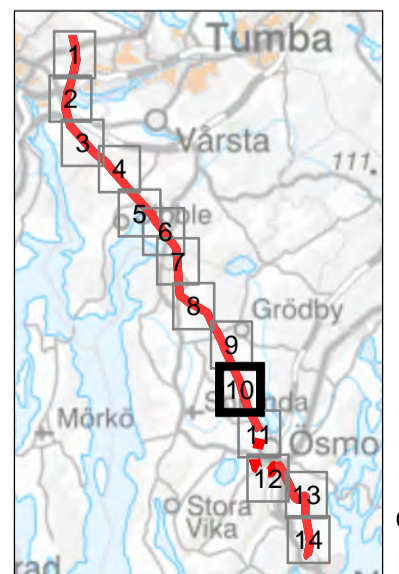





**Bilaga 12**

Strandskydd  
Sida 11 av 14

- Sökt sträckning L3
- - - Sökt sträckning L3 (markkabel)
- Generellt strandskydd

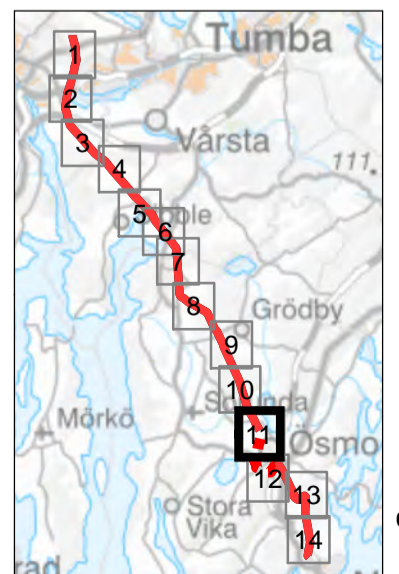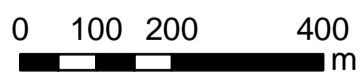





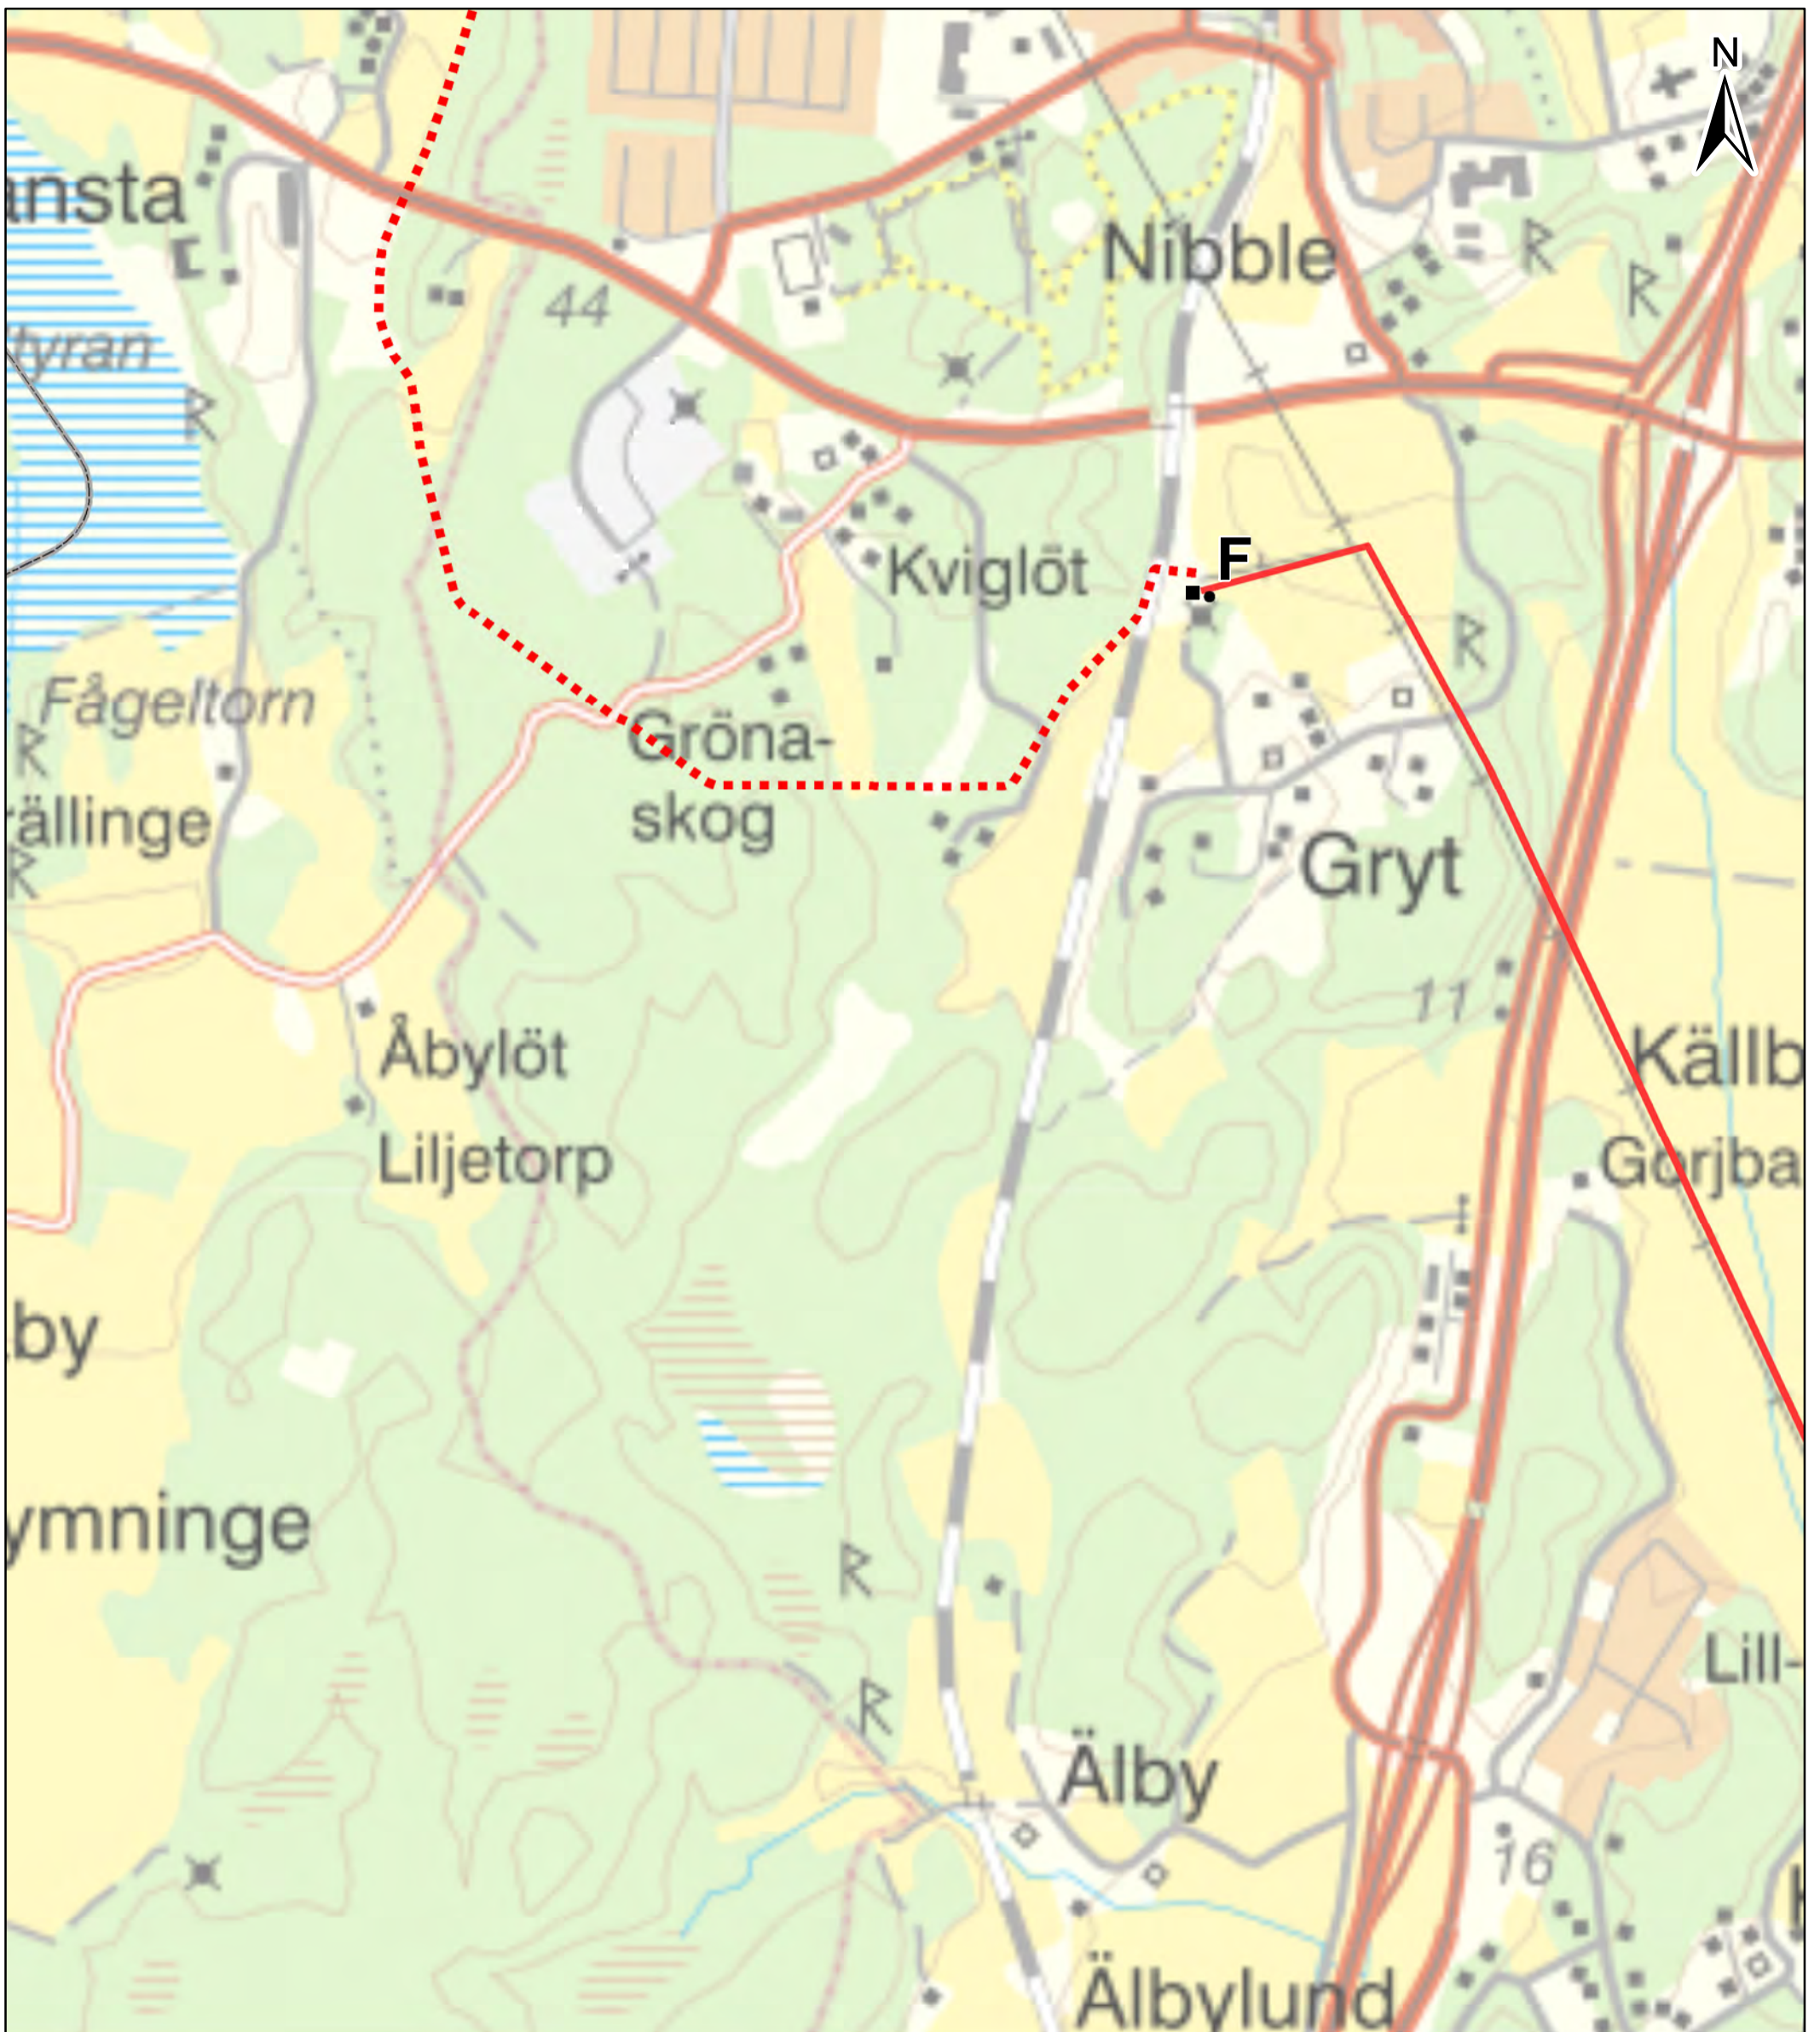

**Bilaga 12**

Strandskydd  
Sida 12 av 14

- Transformatorstation
- Generellt strandskydd
- Sökt sträckning L3
- ⋯ Sökt sträckning L3 (markkabel)

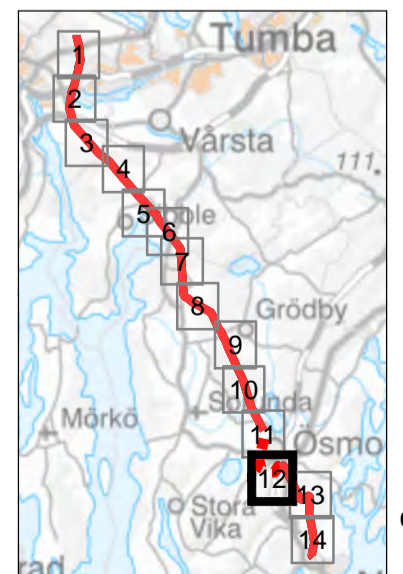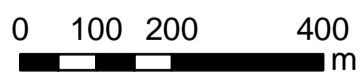






**Bilaga 12**


Strandskydd  
Sida 13 av 14

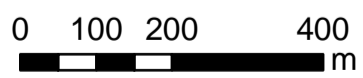

Vattenfall Eldistribution AB  
SWECO Sverige AB/SEELHG  
Uppdragsnr: 30004313-007  
Datum: 2021-09-13  
Skala: 1:10 000 (A3)

- Sökt sträckning L3
- Sökt sträckning L5

Generellt strandskydd

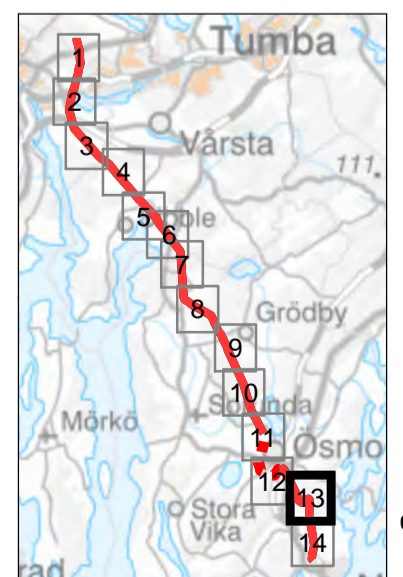


Bilaga 12





**Bilaga 12**

Strandskydd  
Sida 14 av 14

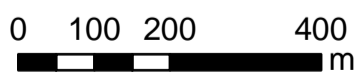

- Transformatorstation
- Generellt strandskydd
- Sökt sträckning L3
- Sökt sträckning L5

