


Teckenförklaring

Näsåker-Edsele 40 kV

- Luftledning
- Markkabel
- Stationer



KONCESSIONSKARTA	
Översikt	
Nätkoncession NÄSÅKER-EDSELE	
Projektnummer 14055	Upprättad av CEN
Pappersstorlek A4	Organisation NEKTAB
Skala 1:100 000	Datum 2022-10-27
© Lantmäterverket MS2006/02876 © Skogsstyrelsen © Länsstyrelsen © Riksantikvarieämbetet	

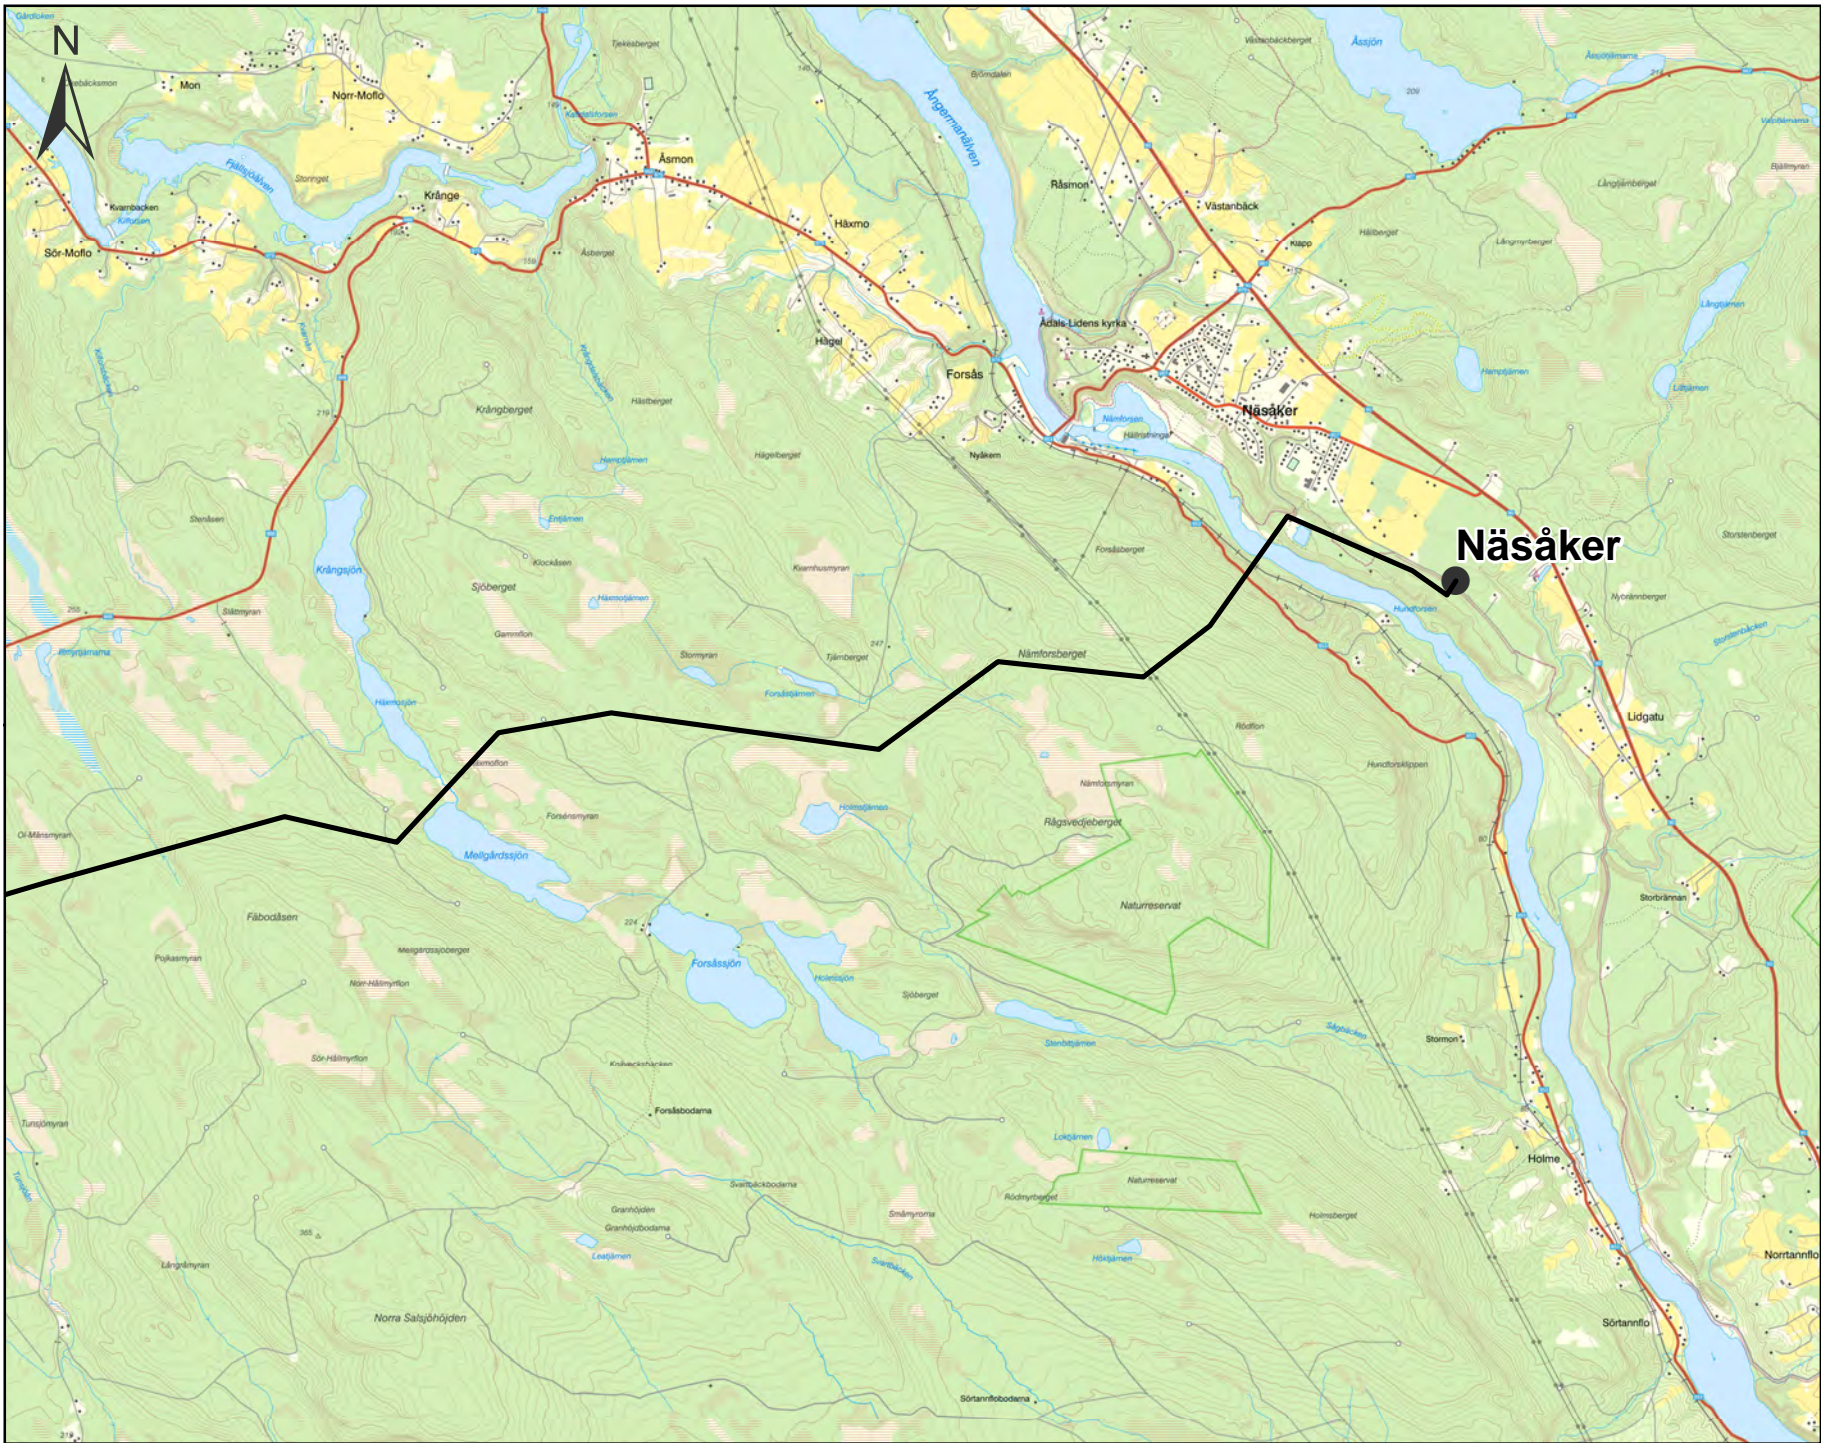

Teckenförklaring

Näsåker-Edsele 40 kV

— Luftledning

● Stationer


Näsåker



KONCESSIONSKARTA	
Sida 1/2	
Nätkoncession NÄSÅKER-EDSELE	
Projektnummer 14055	Upprättad av CEN
Pappersstorlek A4	Organisation NEKTAB
Skala 1:50 000	Datum 2022-10-27
© Lantmäteriverket MS2006/02876 © Skogsstyrelsen © Länsstyrelsen © Riksantikvarieämbetet	

2022-10-29 52-0001 2 3 2022-10-28



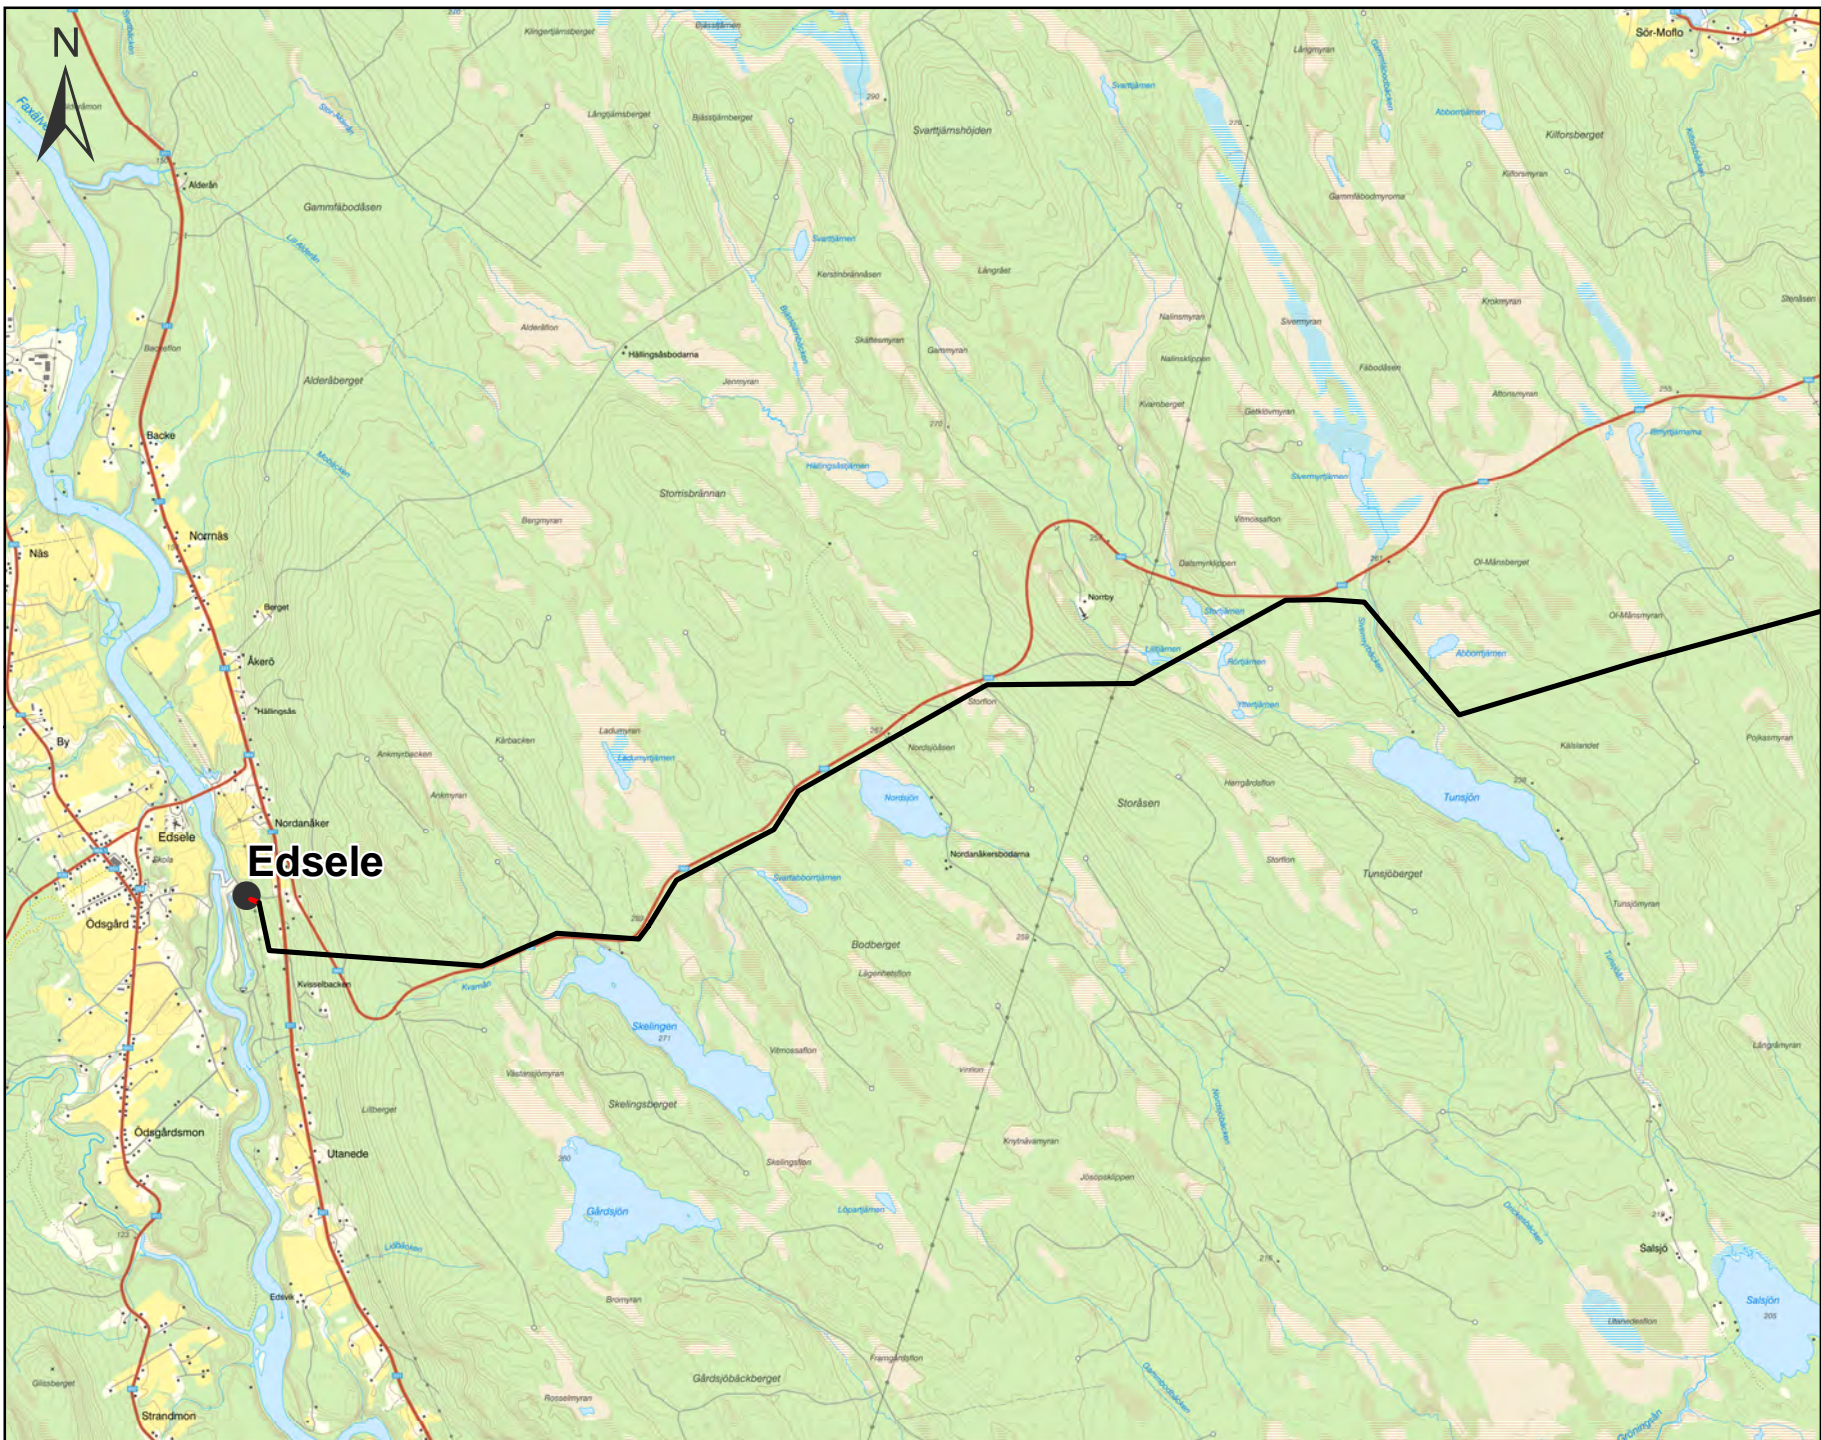

Teckenförklaring

Näsåker-Edsele 40 kV

- Luftledning
- Markkabel
- Stationer



KONCESSIONSKARTA
Sida 2/2
Nätkoncession NÄSÅKER-EDSELE

Projektnummer 14055	Upprättad av CEN
Pappersstorlek A4	Organisation NEKTAB
Skala 1:50 000	Datum 2022-10-27

© Lantmäterverket MS2006/02876 © Skogsstyrelsen
© Länsstyrelsen © Riksantikvarieämbetet

e-on